

BUDOTEX*Budujemy szczęście domowego ogniska*

ul. Czekoladowa 49a, 52-326 Wrocław

e-mail: sprzedaz@budotex.pl

tel. 669 982 773, tel. 669 982 772

www.budotex.pl




BUDYNEK
USŁUGOWO-APARTAMENTOWY
PRZY UL. JEŹDZIECKIEJ 6-8a
WE WROCŁAWIU




TĘCZOWY RAJ

Adres	Kondygnacja	Opis	Powierzchnia
ul. Jeździecka 6/35	I PIĘTRO	LOKAL USŁUGOWY	110,79 m²


RZUT LOKALU
skala 1:150

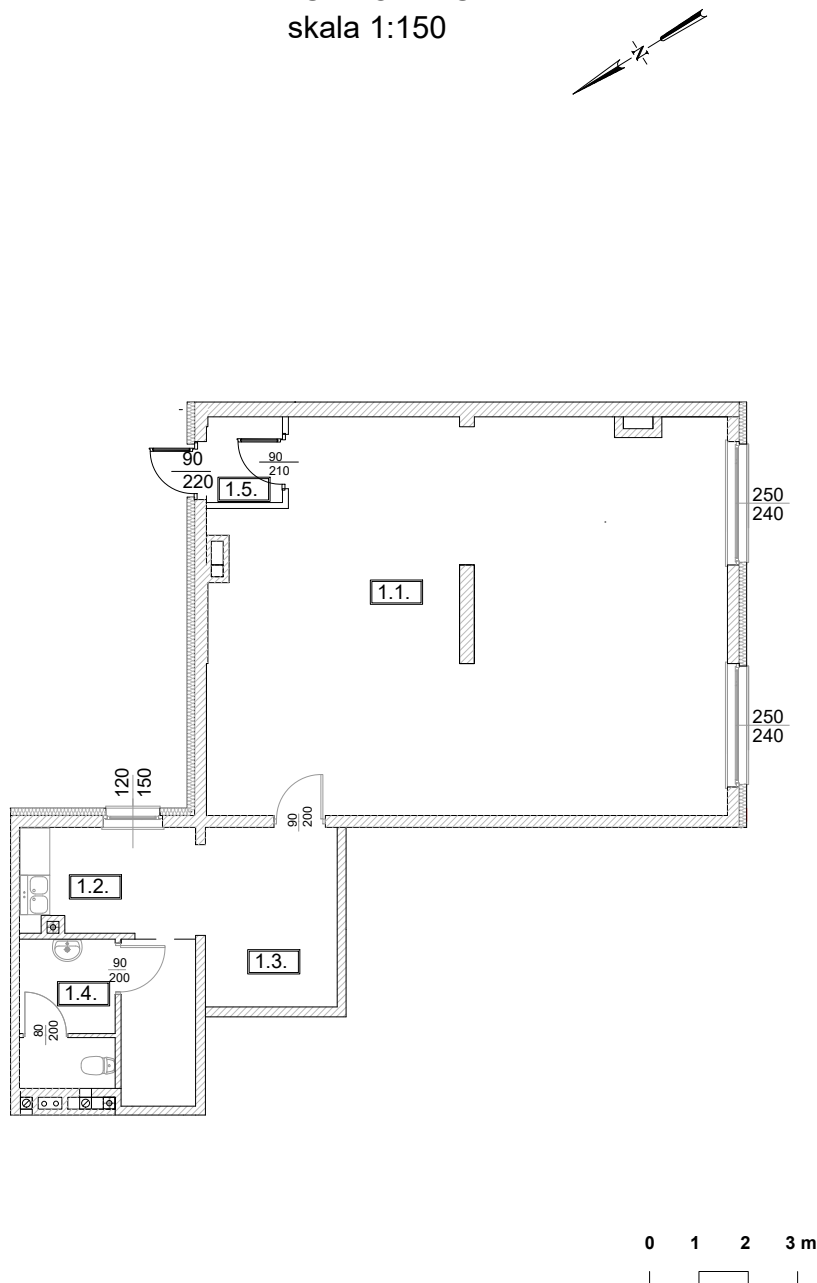

LOKALIZACJA W BUDYNKU
skala 1:500

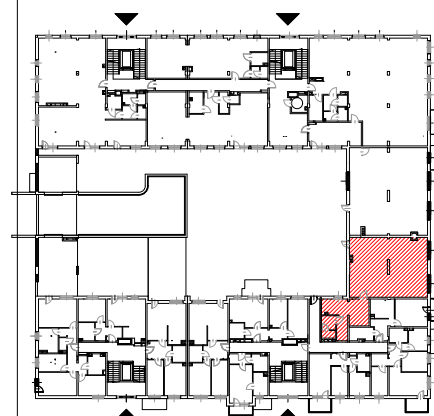

PLAN ZESPOŁU
skala 1:1000

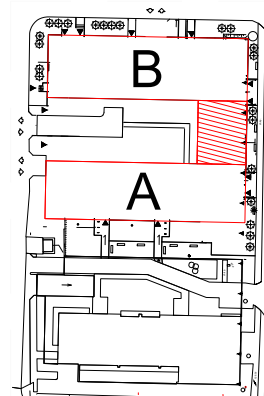

ZESTAWIENIE POWIERZCHNI

NR	POMIESZCZENIE	POWIERZCHNIA [m ²]
1.1.	Sala	80,51
1.2.	Pomieszczenie socjalne	4,62
1.3.	Zaplecze	17,73
1.4.	Wc	1,82+3,54
1.5.	Wiatrołap	2,57
ŁĄCZNIE		110,79 m²

RZUT LOKALU ZOSTAŁ
SPORZĄDZONY NA PODSTAWIE
PROJEKTU BUDOWLANEGO
I JEST WERSJĄ POGLĄDOWĄ.
ZASTRZEGA SIĘ MOŻLIWOŚĆ
ZMIAN W UKŁADACH LOKALACH
I PODANYCH POWIERZCHNIACH
ZGODNIE Z ZAPISAMI UMOWY
PRZEDWSTĘPNEJ.