

**BUDOTEX***Budujemy szczęście domowego ogniska*

ul. Czekoladowa 49a, 52-326 Wrocław

e-mail: sprzedaz@budotex.pl

tel. 669 982 773, tel. 669 982 772

www.budotex.pl





BUDYNEK  
USŁUGOWO-APARTAMENTOWY  
PRZY UL. JEŻDZIECKIEJ 6-8a  
WE WROCŁAWIU




# TĘCZOWY RAJ

Adres	Kondygnacja	Opis	Powierzchnia
ul. Jeździecka 6/36	I PIĘTRO	LOKAL USŁUGOWY	<b>119,01 m<sup>2</sup></b>


RZUT LOKALU  
skala 1:100

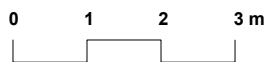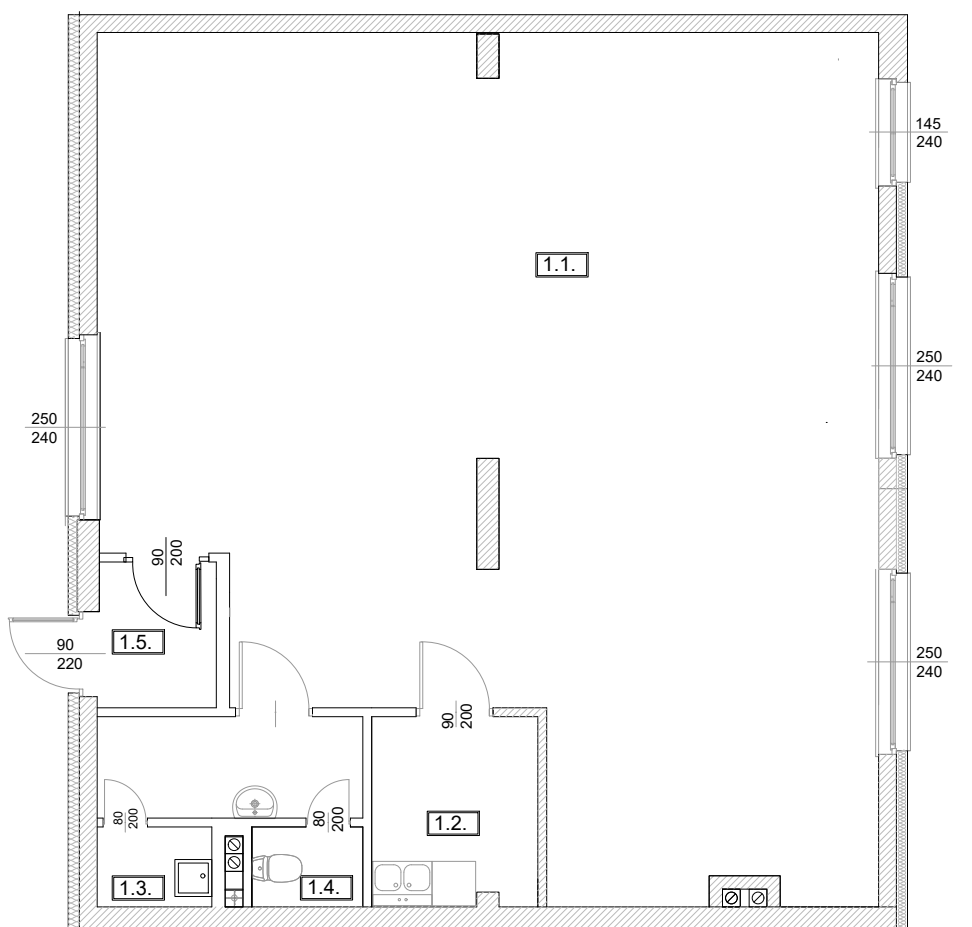

LOKALIZACJA W BUDYNKU  
skala 1:500

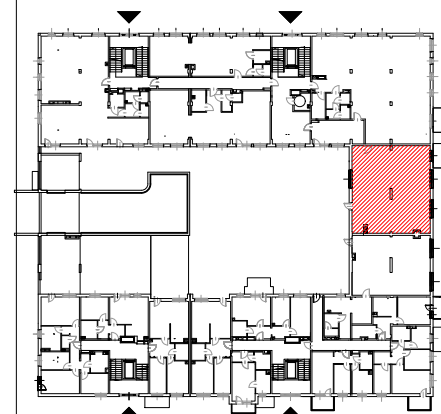

PLAN ZESPOŁU  
skala 1:1000

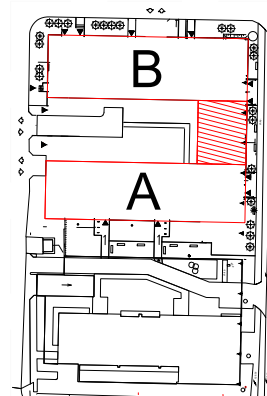

ZESTAWIENIE POWIERZCHNI

NR	POMIESZCZENIE	POWIERZCHNIA [m <sup>2</sup> ]
1.1.	Sala	102,74
1.2.	Pomieszczenie socjalne	5,57
1.3.	Pomieszczenie pomocnicze	1,77
1.4.	Wc	1,44+4,49
1.5.	Wiatrołap	3,00

ŁĄCZNIE

**119,01 m<sup>2</sup>**

RZUT LOKALU ZOSTAŁ  
SPORZĄDZONY NA PODSTAWIE  
PROJEKTU BUDOWLANEGO  
I JEST WERSJĄ POGLĄDOWĄ.  
ZASTRZEGA SIĘ MOŻLIWOŚĆ  
ZMIAN W UKŁADACH LOKALACH  
I PODANYCH POWIERZCHNIACH  
ZGODNIE Z ZAPISAMI UMOWY  
PRZEDWSTĘPNEJ.