

**BUDOTEX**<sup>®</sup>*Budujemy szczęście domowego ogniska*

ul. Czekoladowa 49a, 52-326 Wrocław

e-mail: sprzedaz@budotex.pl

tel. 669 982 773, tel. 669 982 772

www.budotex.pl




BUDYNEK  
USŁUGOWO-APARTAMENTOWY  
PRZY UL. JEŹDZIECKIEJ 6-8a  
WE WROCŁAWIU




# TĘCZOWY RAJ

Adres	Kondygnacja	Opis	Powierzchnia
ul. Jeździecka 6/38	PARTER	LOKAL USŁUGOWY	<b>146,15 m<sup>2</sup></b>


RZUT LOKALU  
skala 1:100

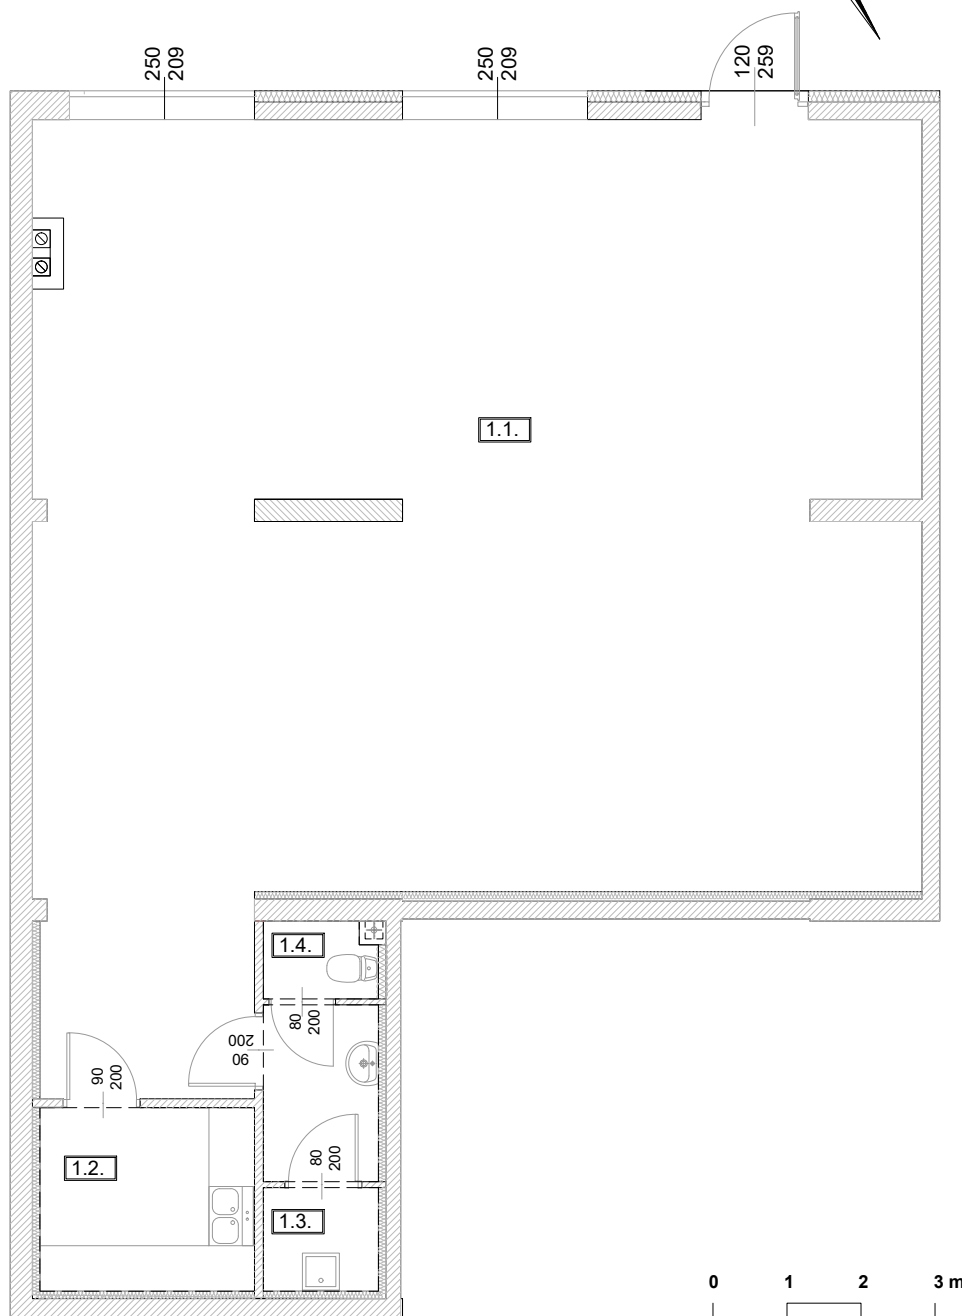

LOKALIZACJA W BUDYNKU  
skala 1:500

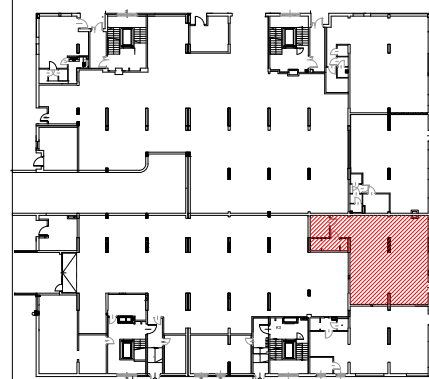

PLAN ZESPOŁU  
skala 1:1000

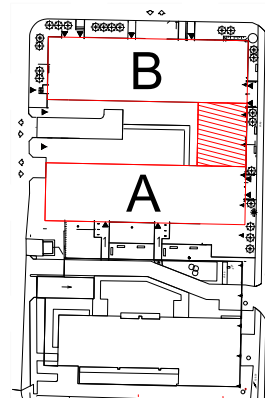

ZESTAWIENIE POWIERZCHNI		
NR	POMIESZCZENIE	POWIERZCHNIA [m <sup>2</sup> ]
1.1.	Sala	131,23
1.2.	Pomieszczenie socjalne	7,37
1.3.	Pomieszczenie pomocnicze	2,32
1.4.	Wc	1,51+3,72
<b>ŁĄCZNIE</b>		<b>146,15 m<sup>2</sup></b>

RZUT LOKALU ZOSTAŁ  
SPORZĄDZONY NA PODSTAWIE  
PROJEKTU BUDOWLANEGO  
I JEST WERSJĄ POGLĄDOWĄ.  
ZASTRZEGA SIĘ MOŻLIWOŚĆ  
ZMIAN W UKŁADACH LOKALACH  
I PODANYCH POWIERZCHNIACH  
ZGODNIE Z ZAPISAMI UMOWY  
PRZEDWSTĘPNEJ.