



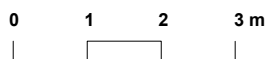


Adres	Kondygnacja	Opis	Powierzchnia
ul. Jeździecka 6/39	PARTER	LOKAL USŁUGOWY	<b>119,82 m<sup>2</sup></b>


RZUT LOKALU  
 skala 1:100

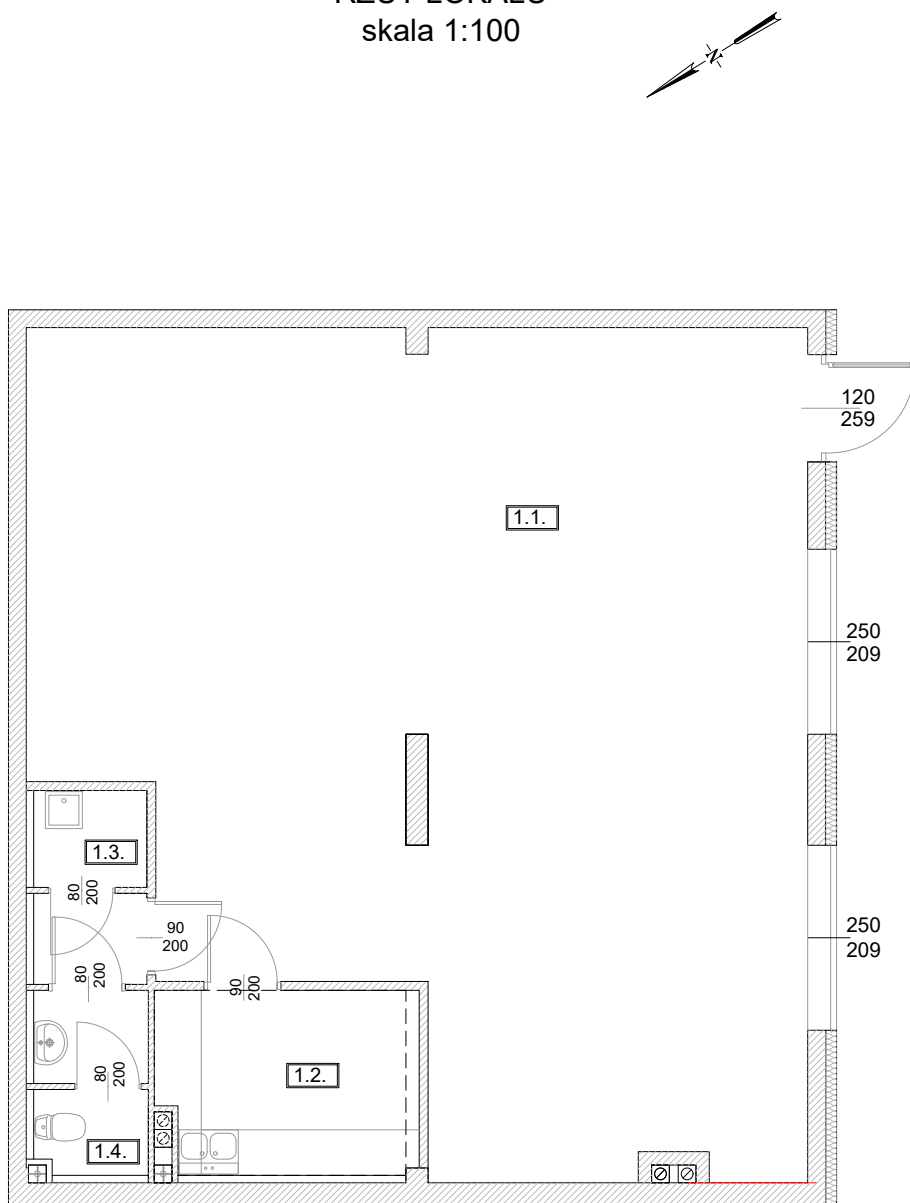

LOKALIZACJA W BUDYNKU  
 skala 1:500

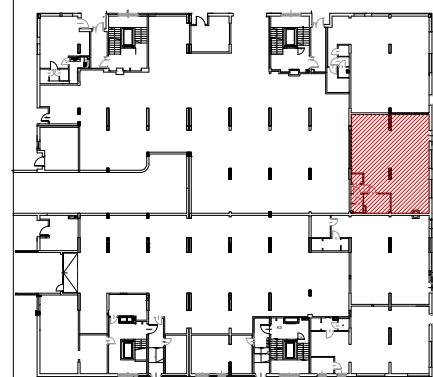

PLAN ZESPOŁU  
 skala 1:1000

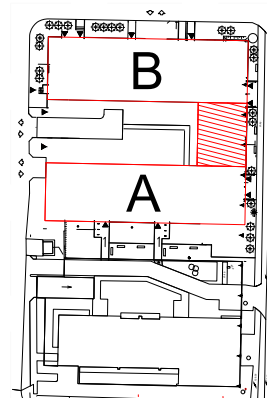

ZESTAWIENIE POWIERZCHNI		
NR	POMIESZCZENIE	POWIERZCHNIA [m <sup>2</sup> ]
1.1.	Sala	103,10
1.2.	Pomieszczenie socjalne	9,05
1.3.	Pomieszczenie pomocnicze	2,01
1.4.	Wc	1,82+3,84
<b>ŁĄCZNIE</b>		<b>119,82 m<sup>2</sup></b>

RZUT LOKALU ZOSTAŁ  
 SPORZĄDZONY NA PODSTAWIE  
 PROJEKTU BUDOWLANEGO  
 I JEST WERSJĄ POGLĄDOWĄ.  
 ZASTRZEGA SIĘ MOŻLIWOŚĆ  
 ZMIAN W UKŁADACH LOKALACH  
 I PODANYCH POWIERZCHNIACH  
 ZGODNIE Z ZAPISAMI UMOWY  
 PRZEDWSTĘPNEJ.