

BUDOTEX®*Budujemy szczęście domowego ogniska*

ul. Czekoladowa 49a, 52-326 Wrocław

e-mail: sprzedaz@budotex.pl

tel. 669 982 773, tel. 669 982 772

www.budotex.pl





BUDYNEK
USŁUGOWO-APARTAMENTOWY
PRZY UL. JEŻDZIECKIEJ 6-8a
WE WROCŁAWIU




TĘCZOWY RAJ

Adres	Kondygnacja	Opis	Powierzchnia
ul. Jeździecka 6/39	PARTER	LOKAL USŁUGOWY	119,82 m²


RZUT LOKALU
skala 1:100

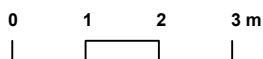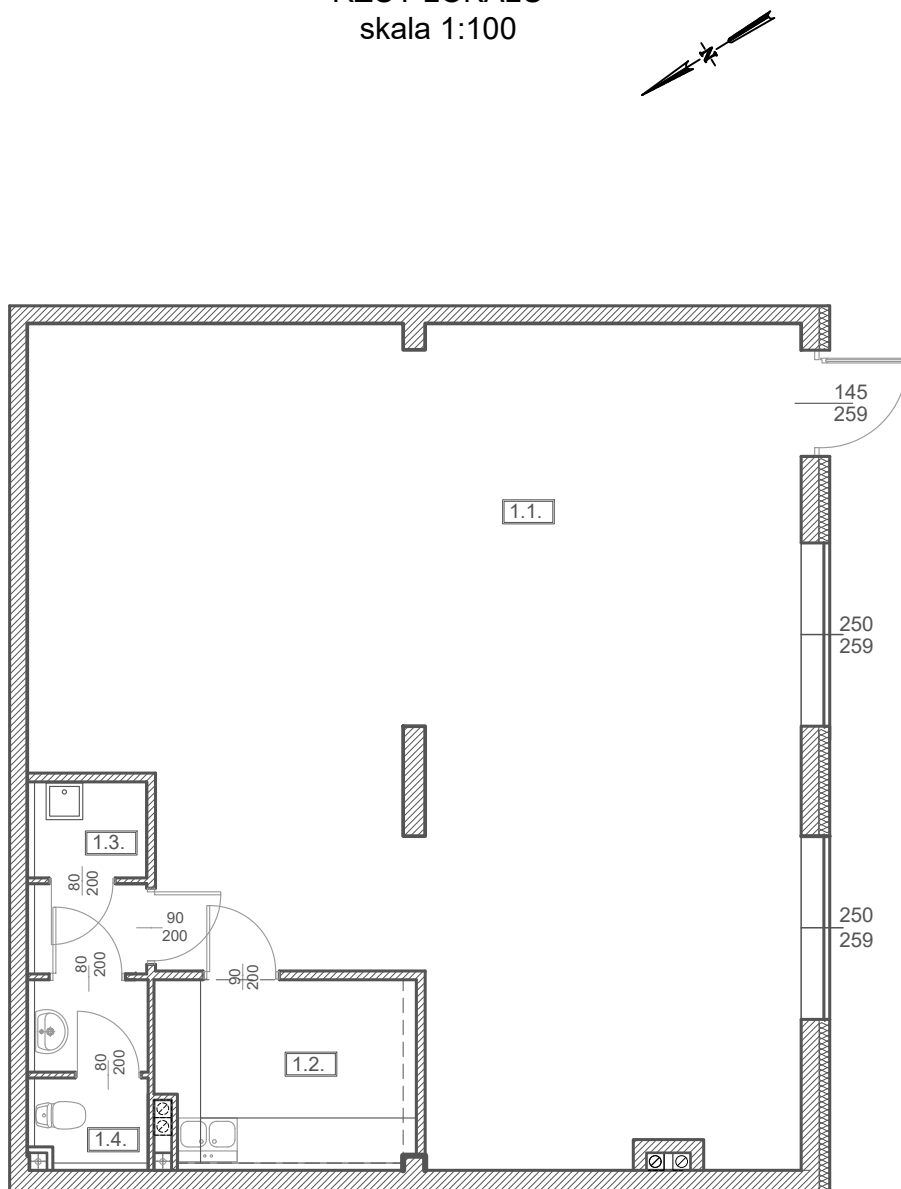

LOKALIZACJA W BUDYNKU
skala 1:500

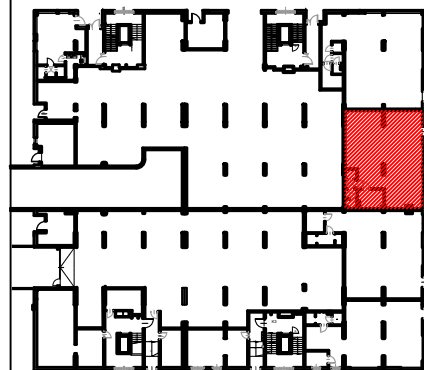

PLAN ZESPOŁU
skala 1:1000

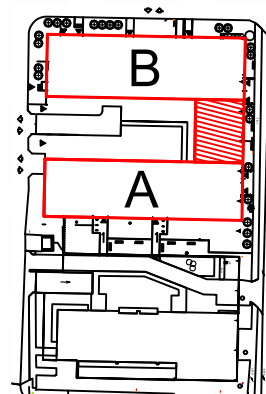

ZESTAWIENIE POWIERZCHNI

NR	POMIESZCZENIE	POWIERZCHNIA [m ²]
1.1.	Sala	103,10
1.2.	Pomieszczenie socjalne	9,05
1.3.	Pomieszczenie pomocnicze	2,01
1.4.	Wc	1,82+3,84
ŁĄCZNIE		119,82 m²

RZUT LOKALU ZOSTAŁ
SPORZĄDZONY NA PODSTAWIE
PROJEKTU BUDOWLANEGO
I JEST WERSJĄ POGLĄDOWĄ.
ZASTRZEGA SIĘ MOŻLIWOŚĆ
ZMIAN W UKŁADACH LOKALACH
I PODANYCH POWIERZCHNIACH
ZGODNIE Z ZAPISAMI UMOWY
PRZEDWSTĘPNEJ.