



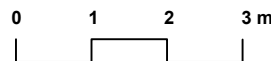


Adres	Kondygnacja	Opis	Powierzchnia
ul. Jeździecka 6/39	I PIĘTRO	LOKAL USŁUGOWY	<b>119,22 m<sup>2</sup></b>


RZUT LOKALU  
skala 1:100

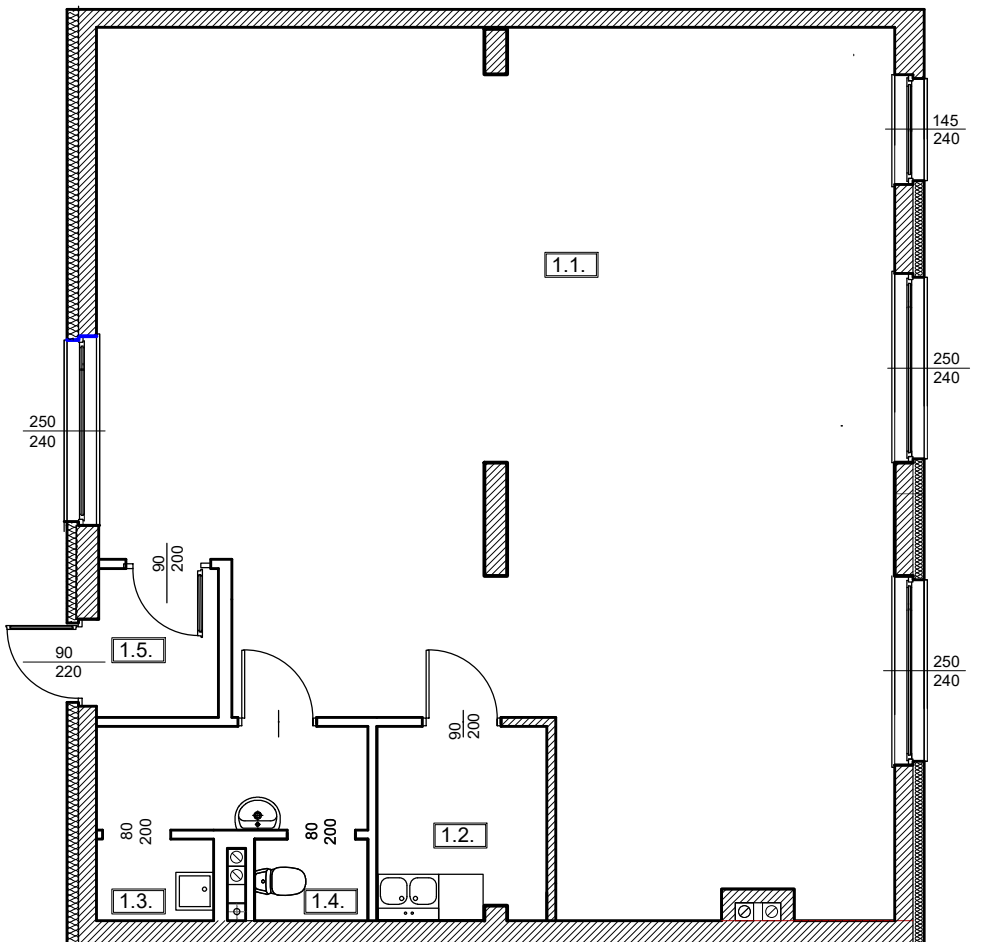

LOKALIZACJA W BUDYNKU  
skala 1:500

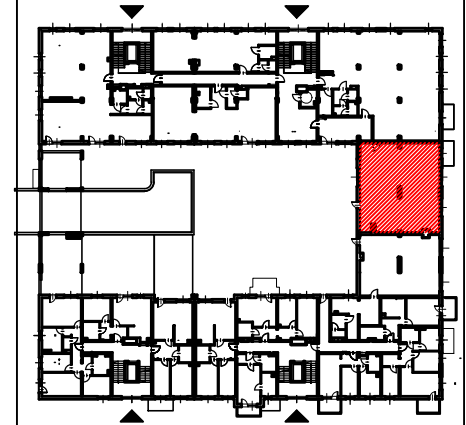

PLAN ZESPOŁU  
skala 1:1000

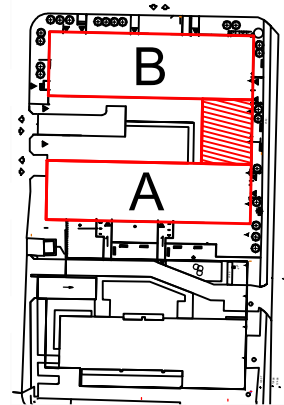

ZESTAWIENIE POWIERZCHNI

NR	POMIESZCZENIE	POWIERZCHNIA [m <sup>2</sup> ]
1.1.	Sala	102,80
1.2.	Pomieszczenie socjalne	5,56
1.3.	Pomieszczenie pomocnicze	1,56
1.4.	Wc	1,53+4,77
1.5.	Wiatrołap	3,00

ŁĄCZNIE

**119,22 m<sup>2</sup>**

RZUT LOKALU ZOSTAŁ  
SPORZĄDZONY NA PODSTAWIE  
PROJEKTU BUDOWLANEGO I  
JEST WERSJĄ POGLĄDOWĄ.  
ZASTRZEGA SIĘ MOŻLIWOŚĆ  
ZMIAN W UKŁADACH LOKALACH I  
PODANYCH POWIERZCHNIACH  
ZGODNIE Z ZAPISAMI UMOWY  
PRZEDWSTĘPNEJ