

BUDOTEX*Budujemy szczęście domowego ogniska*

ul. Czekoladowa 49a, 52-326 Wrocław

e-mail: sprzedaz@budotex.pl

tel. 669 982 773, tel. 669 982 772

www.budotex.pl



BUDYNEK
USŁUGOWO-APARTAMENTOWY
PRZY UL. JEŹDZIECKIEJ 6-8a
WE WROCŁAWIU



TĘCZOWY RAJ

Adres

ul. Jeździecka 6/40

Kondygnacja

I PIĘTRO


Opis

LOKAL USŁUGOWY

Powierzchnia


110,53 m²

RZUT LOKALU
skala 1:150

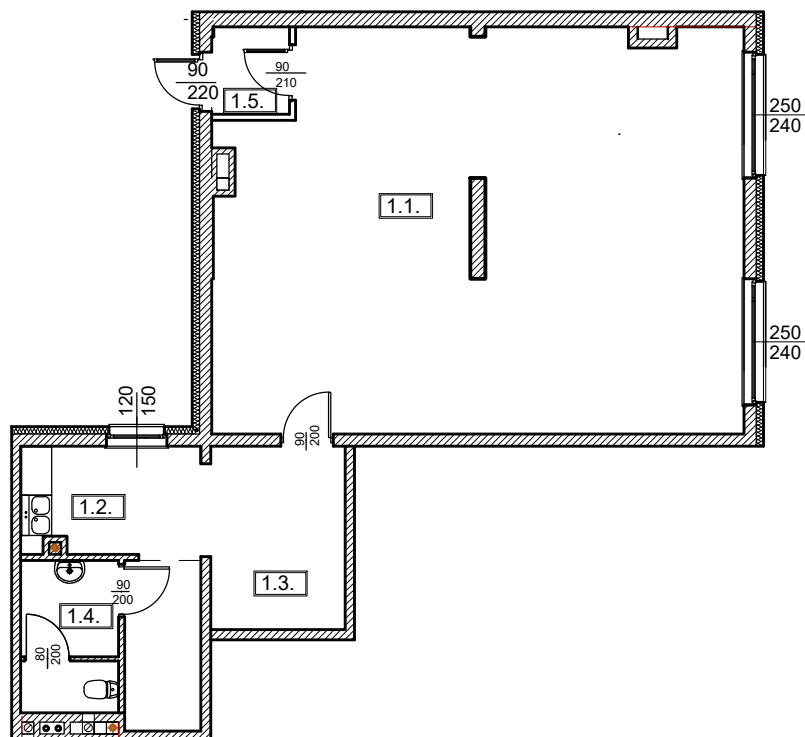


0 1 2 3 m

LOKALIZACJA W BUDYNKU
skala 1:500

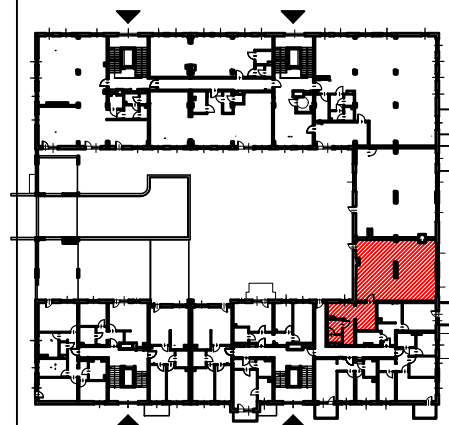

PLAN ZESPOŁU
skala 1:1000

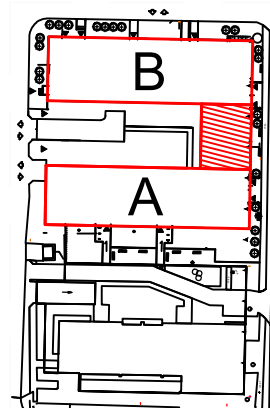

ZESTAWIENIE POWIERZCHNI

NR	POMIESZCZENIE	POWIERZCHNIA [m ²]
1.1.	Sala	80,20
1.2.	Pomieszczenie socjalne	4,70
1.3.	Zaplecze	17,63
1.4.	Wc	1,90+3,60
1.5.	Wiatrołap	2,50

ŁĄCZNIE

110,53 m²

RZUT LOKALU ZOSTAŁ
SPORZĄDZONY NA PODSTAWIE
PROJEKTU BUDOWLANEGO I
JEST WERSJĄ POGLĄDOWĄ.
ZASTRZEGA SIĘ MOŻLIWOŚĆ
ZMIAN W UKŁADACH LOKALACH I
PODANYCH POWIERZCHNIACH
ZGODNIE Z ZAPISAMI UMOWY
PRZEDWSTĘPNEJ