

**BUDOTEX***Budujemy szczęście domowego ogniska*

ul. Czekoladowa 49a, 52-326 Wrocław

e-mail: sprzedaz@budotex.pl

tel. 669 982 773, tel. 669 982 772

www.budotex.pl



BUDYNEK  
USŁUGOWO-APARTAMENTOWY  
PRZY UL. JEŹDZIECKIEJ 6-8a  
WE WROCŁAWIU



# TĘCZOWY RAJ

Adres

ul. Jeździecka 6a/10

Kondygnacja

IV PIĘTRO


Opis apartamentu

4 pokoje + kuchnia


Powierzchnia

**81,58 m<sup>2</sup>**


RZUT MIESZKANIA  
skala 1:100

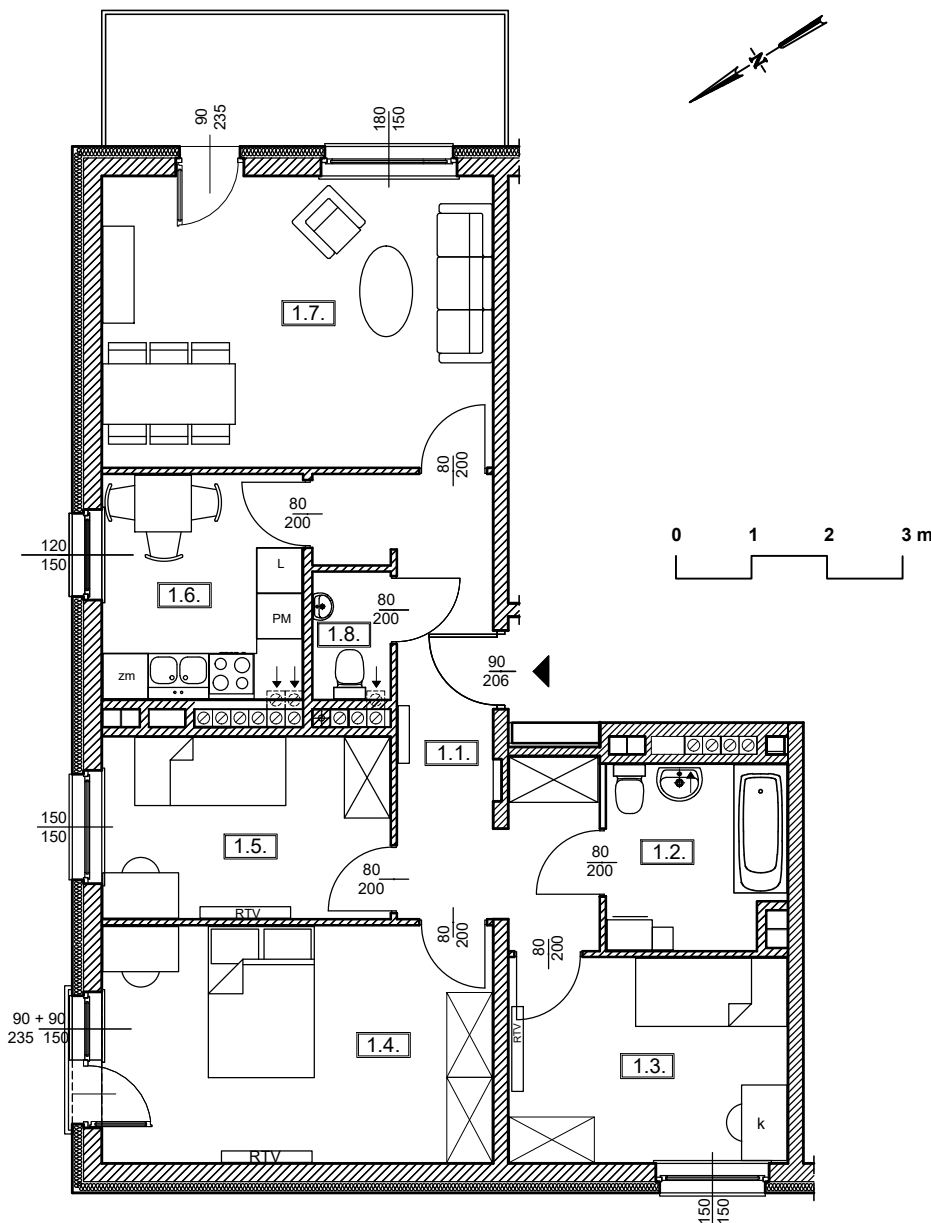

LOKALIZACJA W BUDYNKU  
skala 1:500

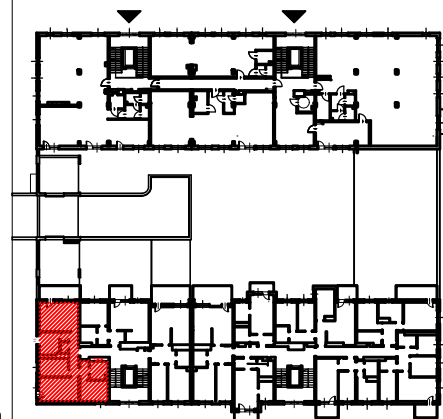

PLAN ZESPOŁU  
skala 1:1000

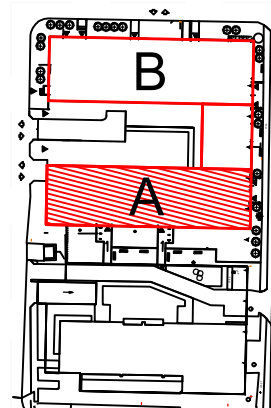

ZESTAWIENIE POWIERZCHNI

NR	POMIESZCZENIE	POWIERZCHNIA [m <sup>2</sup> ]
1.1.	Przedpokój	11,87
1.2.	Łazienka	5,56
1.3.	Pokój	9,90
1.4.	Pokój	16,06
1.5.	Pokój	9,07
1.6.	Kuchnia	7,72
1.7.	Pokój	19,72
1.8.	Wc	1,68
<b>ŁĄCZNIE</b>		<b>81,58 m<sup>2</sup></b>
	Balkon	~ 9,00

RZUT MIESZKANIA ZOSTAŁ  
SPORZĄDZONY NA PODSTAWIE  
PROJEKTU BUDOWLANEGO I  
JEST WERSJĄ POGLĄDOWĄ.  
ZASTRZEGA SIĘ MOŻLIWOŚĆ  
ZMIAN W UKŁADACH MIESZKAŃ I  
PODANYCH POWIERZCHNIACH  
ZGODNIE Z ZAPISAMI UMOWY  
DEWELOPERSKIEJ