

**BUDOTEX***Budujemy szczęście domowego ogniska*

ul. Czekoladowa 49a, 52-326 Wrocław

e-mail: sprzedaz@budotex.pl

tel. 669 982 773, tel. 669 982 772

www.budotex.pl





BUDYNEK  
USŁUGOWO-APARTAMENTOWY  
PRZY UL. JEŻDZIECKIEJ 6-8a  
WE WROCŁAWIU




# TĘCZOWY RAJ

Adres	Kondygnacja	Opis apartamentu	Powierzchnia
ul. Jeździecka 6a/11	IV PIĘTRO	2 pokoje z aneksem kuchennym	<b>47,02 m<sup>2</sup></b>


**RZUT MIESZKANIA**  
skala 1:100

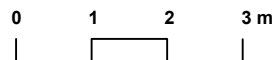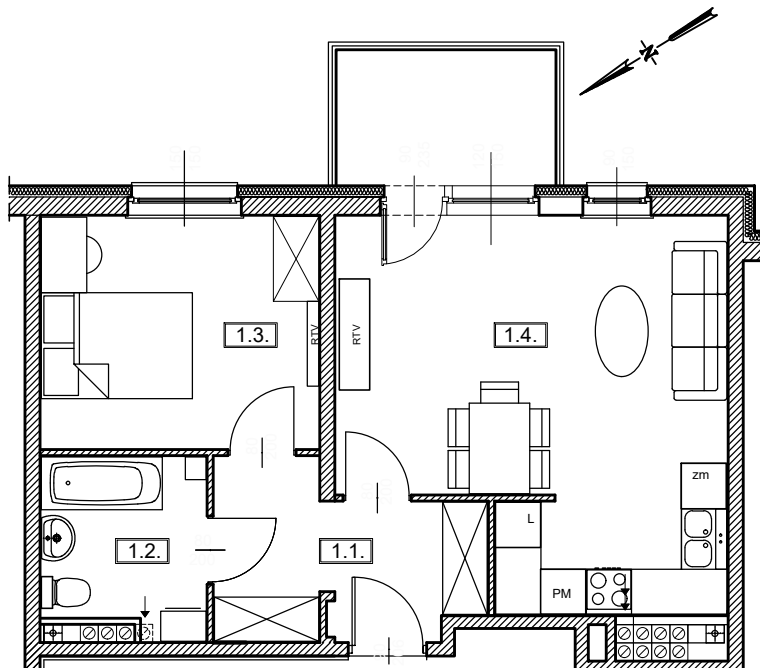

**LOKALIZACJA W BUDYNKU**  
skala 1:500

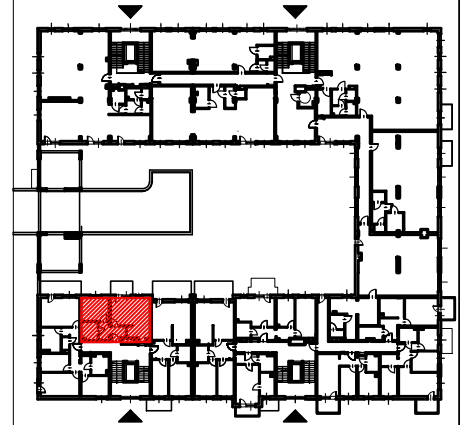

**PLAN ZESPOŁU**  
skala 1:1000

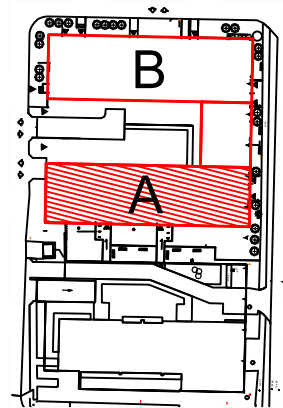

**ZESTAWIENIE POWIERZCHNI**

NR	POMIESZCZENIE	POWIERZCHNIA [m <sup>2</sup> ]
1.1.	Przedpokój	7,09
1.2.	Łazienka	4,89
1.3.	Pokój	11,27
1.4.	Pokój z aneksem kuchennym	23,77
<b>ŁĄCZNIE</b>		<b>47,02 m<sup>2</sup></b>
	Balkon	~ 5,20

RZUT MIESZKANIA ZOSTAŁ SPORZĄDZONY NA PODSTAWIE PROJEKTU BUDOWLANEGO I JEST WERSJĄ POGLĄDOWĄ. ZASTRZEGA SIĘ MOŻLIWOŚĆ ZMIAN W UKŁADACH MIESZKAŃ I PODANYCH POWIERZCHNIACH ZGODNIE Z ZAPISAMI UMOWY DEWELOPERSKIEJ