

BUDOTEX*Budujemy szczęście domowego ogniska*

ul. Czekoladowa 49a, 52-326 Wrocław

e-mail: sprzedaz@budotex.pl

tel. 669 982 773, tel. 669 982 772

www.budotex.pl




BUDYNEK
USŁUGOWO-APARTAMENTOWY
PRZY UL. JEŹDZIECKIEJ 6-8a
WE WROCŁAWIU




TĘCZOWY RAJ

| | | | |
|----------------------|-------------|------------------------------|----------------------------|
| Adres | Kondygnacja | Opis apartamentu | Powierzchnia |
| ul. Jeździecka 6a/14 | V PIĘTRO | 2 pokoje z aneksem kuchennym | 46,95 m² |



RZUT MIESZKANIA
skala 1:100

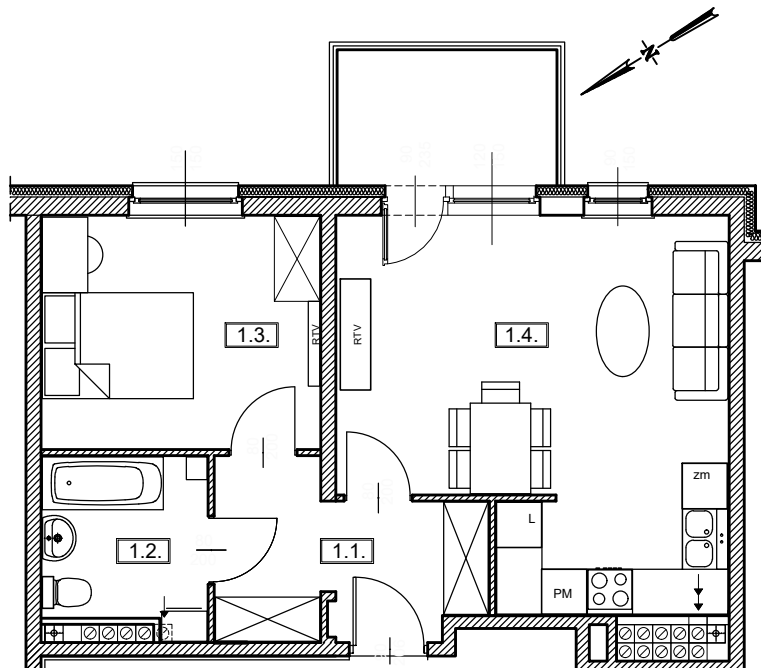

LOKALIZACJA W BUDYNKU
skala 1:500

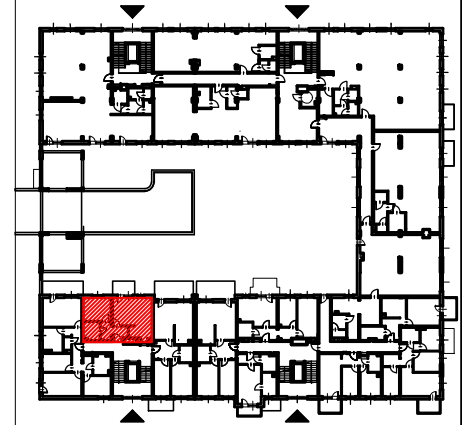

PLAN ZESPOŁU
skala 1:1000

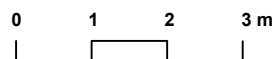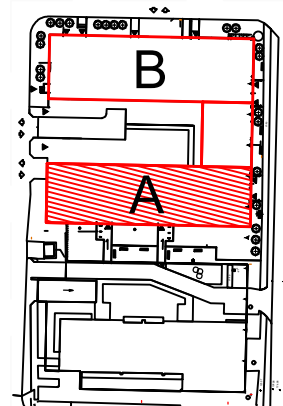

ZESTAWIENIE POWIERZCHNI

| NR | POMIESZCZENIE | POWIERZCHNIA [m ²] |
|----------------|---------------------------|--------------------------------|
| 1.1. | Przedpokój | 7,09 |
| 1.2. | Łazienka | 4,82 |
| 1.3. | Pokój | 11,27 |
| 1.4. | Pokój z aneksem kuchennym | 23,77 |
| ŁĄCZNIE | | 46,95 m² |
| | Balkon | ~ 5,20 |

RZUT MIESZKANIA ZOSTAŁ SPORZĄDZONY NA PODSTAWIE PROJEKTU BUDOWLANEGO I JEST WERSJĄ POGLĄDOWĄ. ZASTRZEGA SIĘ MOŻLIWOŚĆ ZMIAN W UKŁADACH MIESZKAŃ I PODANYCH POWIERZCHNIACH ZGODNIE Z ZAPISAMI UMOWY DEWELOPERSKIEJ