

BUDOTEX*Budujemy szczęście domowego ogniska*

ul. Czekoladowa 49a, 52-326 Wrocław

e-mail: sprzedaz@budotex.pl

tel. 669 982 773, tel. 669 982 772

www.budotex.pl




BUDYNEK
USŁUGOWO-APARTAMENTOWY
PRZY UL. JEŹDZIECKIEJ 6-8a
WE WROCŁAWIU




TĘCZOWY RAJ

Adres	Kondygnacja	Opis apartamentu	Powierzchnia
ul. Jeździecka 6a/4	II PIĘTRO	4 pokoje + kuchnia	81,96 m²


RZUT MIESZKANIA
skala 1:100

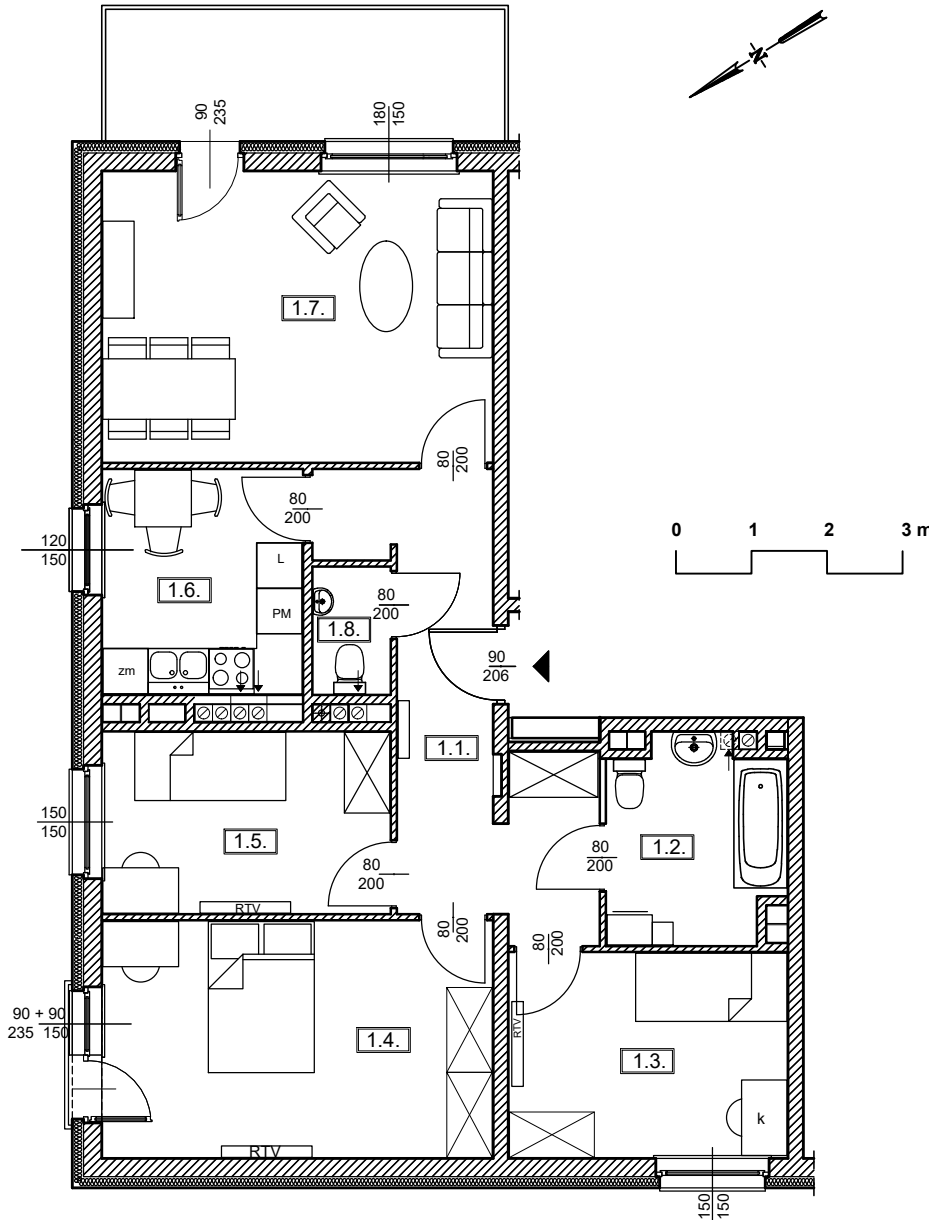

LOKALIZACJA W BUDYNKU
skala 1:500

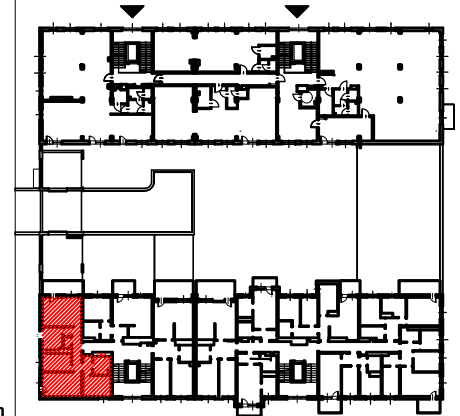

PLAN ZESPOŁU
skala 1:1000

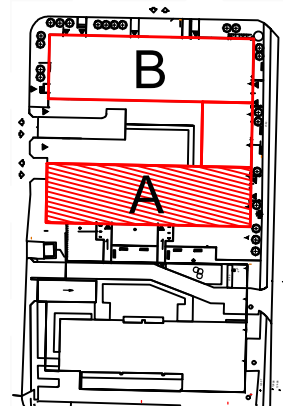

ZESTAWIENIE POWIERZCHNI

NR	POMIESZCZENIE	POWIERZCHNIA [m ²]
1.1.	Przedpokój	11,87
1.2.	Łazienka	5,94
1.3.	Pokój	9,90
1.4.	Pokój	16,06
1.5.	Pokój	9,07
1.6.	Kuchnia	7,72
1.7.	Pokój	19,72
1.8.	Wc	1,68
ŁĄCZNIE		81,96 m²
	Balkon	~ 9,00

RZUT MIESZKANIA ZOSTAŁ
SPORZĄDZONY NA PODSTAWIE
PROJEKTU BUDOWLANEGO I
JEST WERSJĄ POGLĄDOWĄ.
ZASTRZEGA SIĘ MOŻLIWOŚĆ
ZMIAN W UKŁADACH MIESZKAŃ I
PODANYCH POWIERZCHNIACH
ZGODNIE Z ZAPISAMI UMOWY
DEWELOPERSKIEJ