

**BUDOTEX®***Budujemy szczęście domowego ogniska*

ul. Czekoladowa 49a, 52-326 Wrocław

e-mail: sprzedaz@budotex.pl

tel. 669 982 773, tel. 669 982 772

www.budotex.pl





BUDYNEK  
USŁUGOWO-APARTAMENTOWY  
PRZY UL. JEŹDZIECKIEJ 6-8a  
WE WROCŁAWIU




# TĘCZOWY RAJ

Adres	Kondygnacja	Opis apartamentu	Powierzchnia
ul. Jeździecka 6a/5	II PIĘTRO	2 pokoje z aneksem kuchennym	<b>47,18 m<sup>2</sup></b>


RZUT MIESZKANIA  
skala 1:100

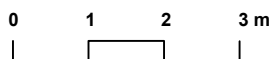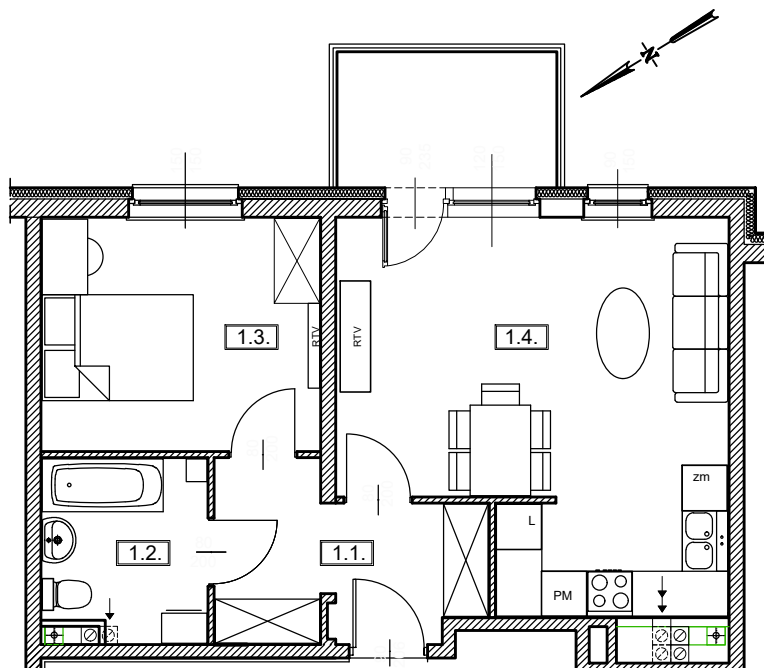

LOKALIZACJA W BUDYNKU  
skala 1:500

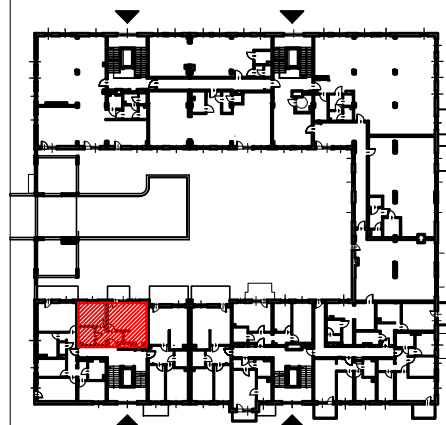

PLAN ZESPOŁU  
skala 1:1000

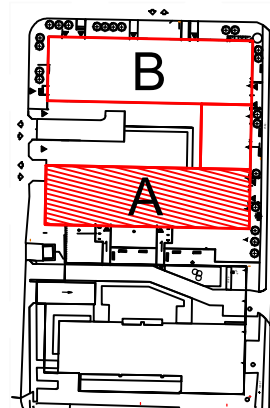

### ZESTAWIENIE POWIERZCHNI

NR	POMIESZCZENIE	POWIERZCHNIA [m <sup>2</sup> ]
1.1.	Przedpokój	7,09
1.2.	Łazienka	5,05
1.3.	Pokój	11,27
1.4.	Pokój z aneksem kuchennym	23,77
<b>ŁĄCZNIE</b>		<b>47,18 m<sup>2</sup></b>
	Balkon	~ 5,20

RZUT MIESZKANIA ZOSTAŁ SPORZĄDZONY NA PODSTAWIE PROJEKTU BUDOWLANEGO I JEST WERSJĄ POGLĄDOWĄ. ZASTRZEGA SIĘ MOŻLIWOŚĆ ZMIAN W UKŁADACH MIESZKAŃ I PODANYCH POWIERZCHNIACH ZGODNIE Z ZAPISAMI UMOWY DEWELOPERSKIEJ