

BUDOTEX*Budujemy szczęście domowego ogniska*

ul. Czekoladowa 49a, 52-326 Wrocław

e-mail: sprzedaz@budotex.pl

tel. 669 982 773, tel. 669 982 772

www.budotex.pl





BUDYNEK
USŁUGOWO-APARTAMENTOWY
PRZY UL. JEŹDZIECKIEJ 6-8a
WE WROCŁAWIU




TĘCZOWY RAJ

Adres	Kondygnacja	Opis apartamentu	Powierzchnia
ul. Jeździecka 6a/14	V PIĘTRO	2 pokoje z aneksem kuchennym	46,77 m²


RZUT MIESZKANIA
skala 1:100

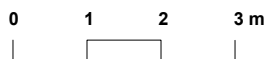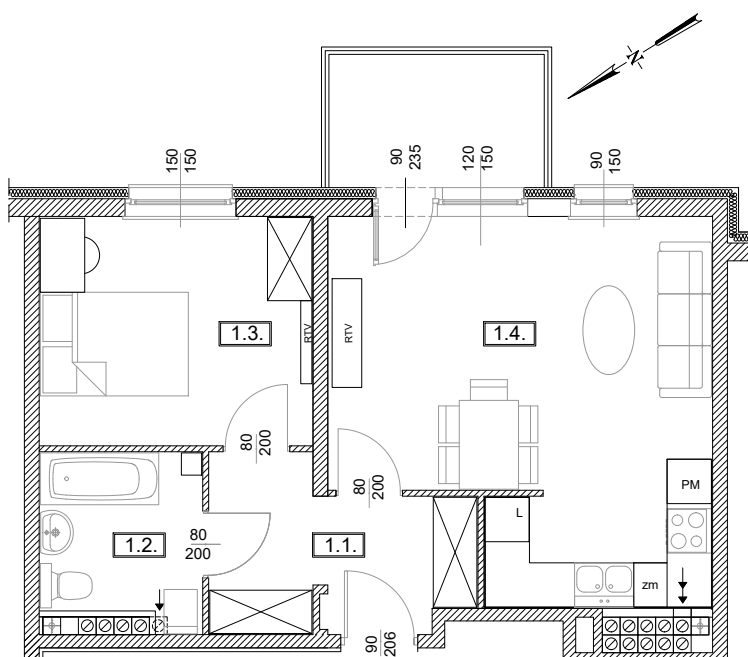

LOKALIZACJA W BUDYNKU
skala 1:500

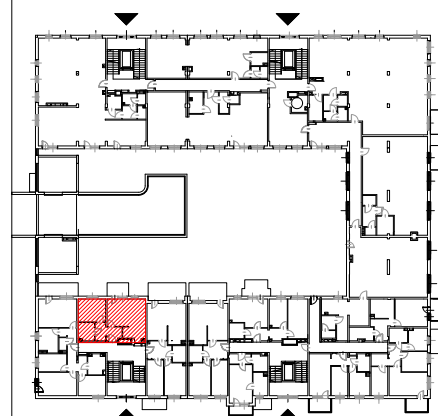

PLAN ZESPOŁU
skala 1:1000

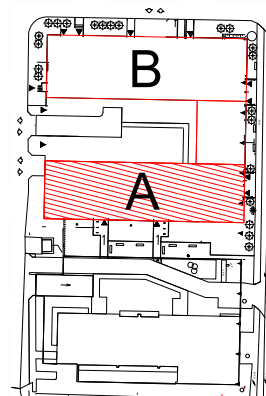

ZESTAWIENIE POWIERZCHNI		
NR	POMIESZCZENIE	POWIERZCHNIA [m ²]
1.1.	Przedpokój	7,08
1.2.	Łazienka	4,66
1.3.	Pokój	11,29
1.4.	Pokój z aneksem kuchennym	23,74
ŁĄCZNIE		46,77 m²
	Balkon	~ 5,20

RZUT MIESZKANIA ZOSTAŁ SPORZĄDZONY NA PODSTAWIE PROJEKTU BUDOWLANEGO I JEST WERSJĄ POGLĄDOWĄ. ZASTRZEGA SIĘ MOŻLIWOŚĆ ZMIAN W UKŁADACH MIESZKAŃ I PODANYCH POWIERZCHNIACH ZGODNIE Z ZAPISAMI UMOWY DEWELOPERSKIEJ.