

BUDOTEX*Budujemy szczęście domowego ogniska*

ul. Czekoladowa 49a, 52-326 Wrocław

e-mail: sprzedaz@budotex.pl

tel. 669 982 773, tel. 669 982 772

www.budotex.pl




BUDYNEK
USŁUGOWO-APARTAMENTOWY
PRZY UL. JEŹDZIECKIEJ 6-8a
WE WROCŁAWIU




TĘCZOWY RAJ


Adres	Kondygnacja	Opis apartamentu	Powierzchnia
ul. Jeździecka 6a/4	II PIĘTRO	4 pokoje + kuchnia	82,13 m²

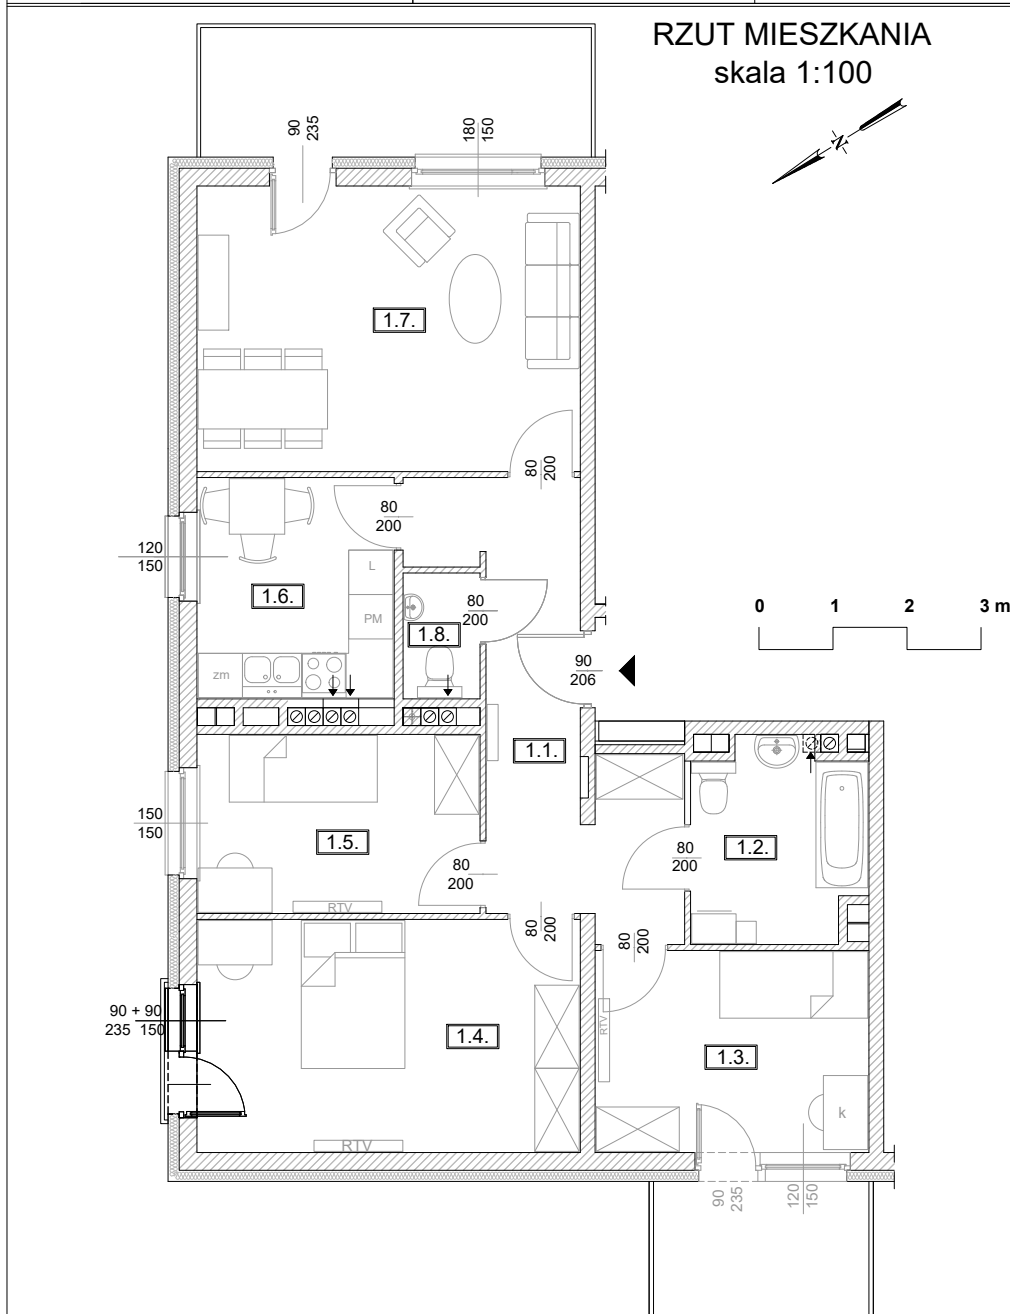

LOKALIZACJA W BUDYNKU
skala 1:500

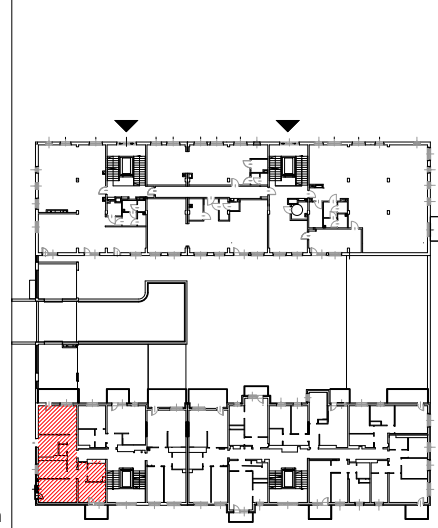

PLAN ZESPOŁU
skala 1:1000

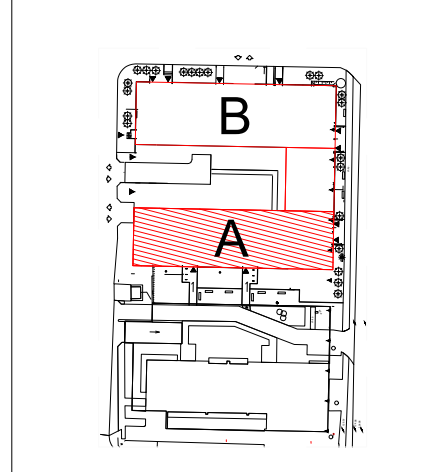

ZESTAWIENIE POWIERZCHNI		
NR	POMIESZCZENIE	POWIERZCHNIA [m ²]
1.1.	Przedpokój	11,84
1.2.	Łazienka	5,89
1.3.	Pokój	9,88
1.4.	Pokój	16,10
1.5.	Pokój	9,07
1.6.	Kuchnia	8,05
1.7.	Pokój	19,77
1.8.	Wc	1,53
ŁĄCZNIE		82,13 m²
	Balkon	~ 9,00 + ~5,20

RZUT MIESZKANIA ZOSTAŁ SPORZĄDZONY NA PODSTAWIE PROJEKTU BUDOWLANEGO I JEST WERSJĄ POGLĄDOWĄ. ZASTRZEGA SIĘ MOŻLIWOŚĆ ZMIAN W UKŁADACH MIESZKAŃ I PODANYCH POWIERZCHNIACH ZGODNIE Z ZAPISAMI UMOWY DEWELOPERSKIEJ.