



RZUT PARTERU

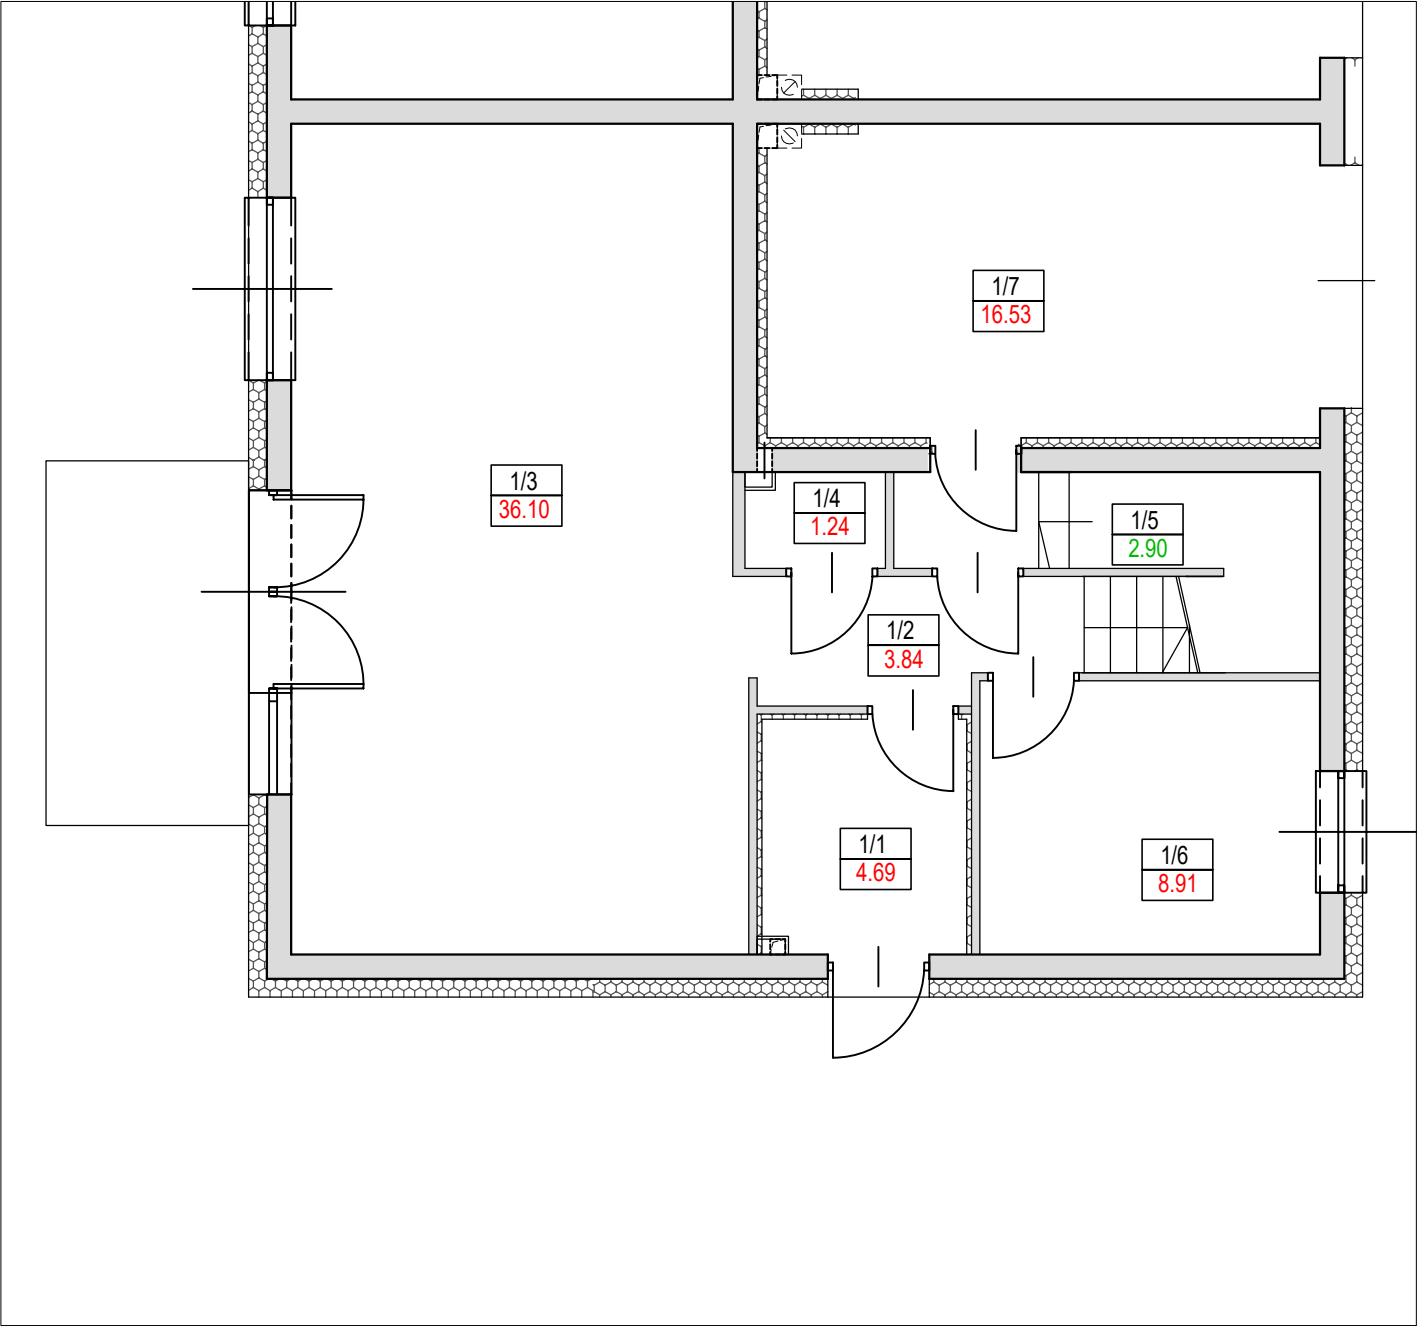

RZUT PIĘTRA

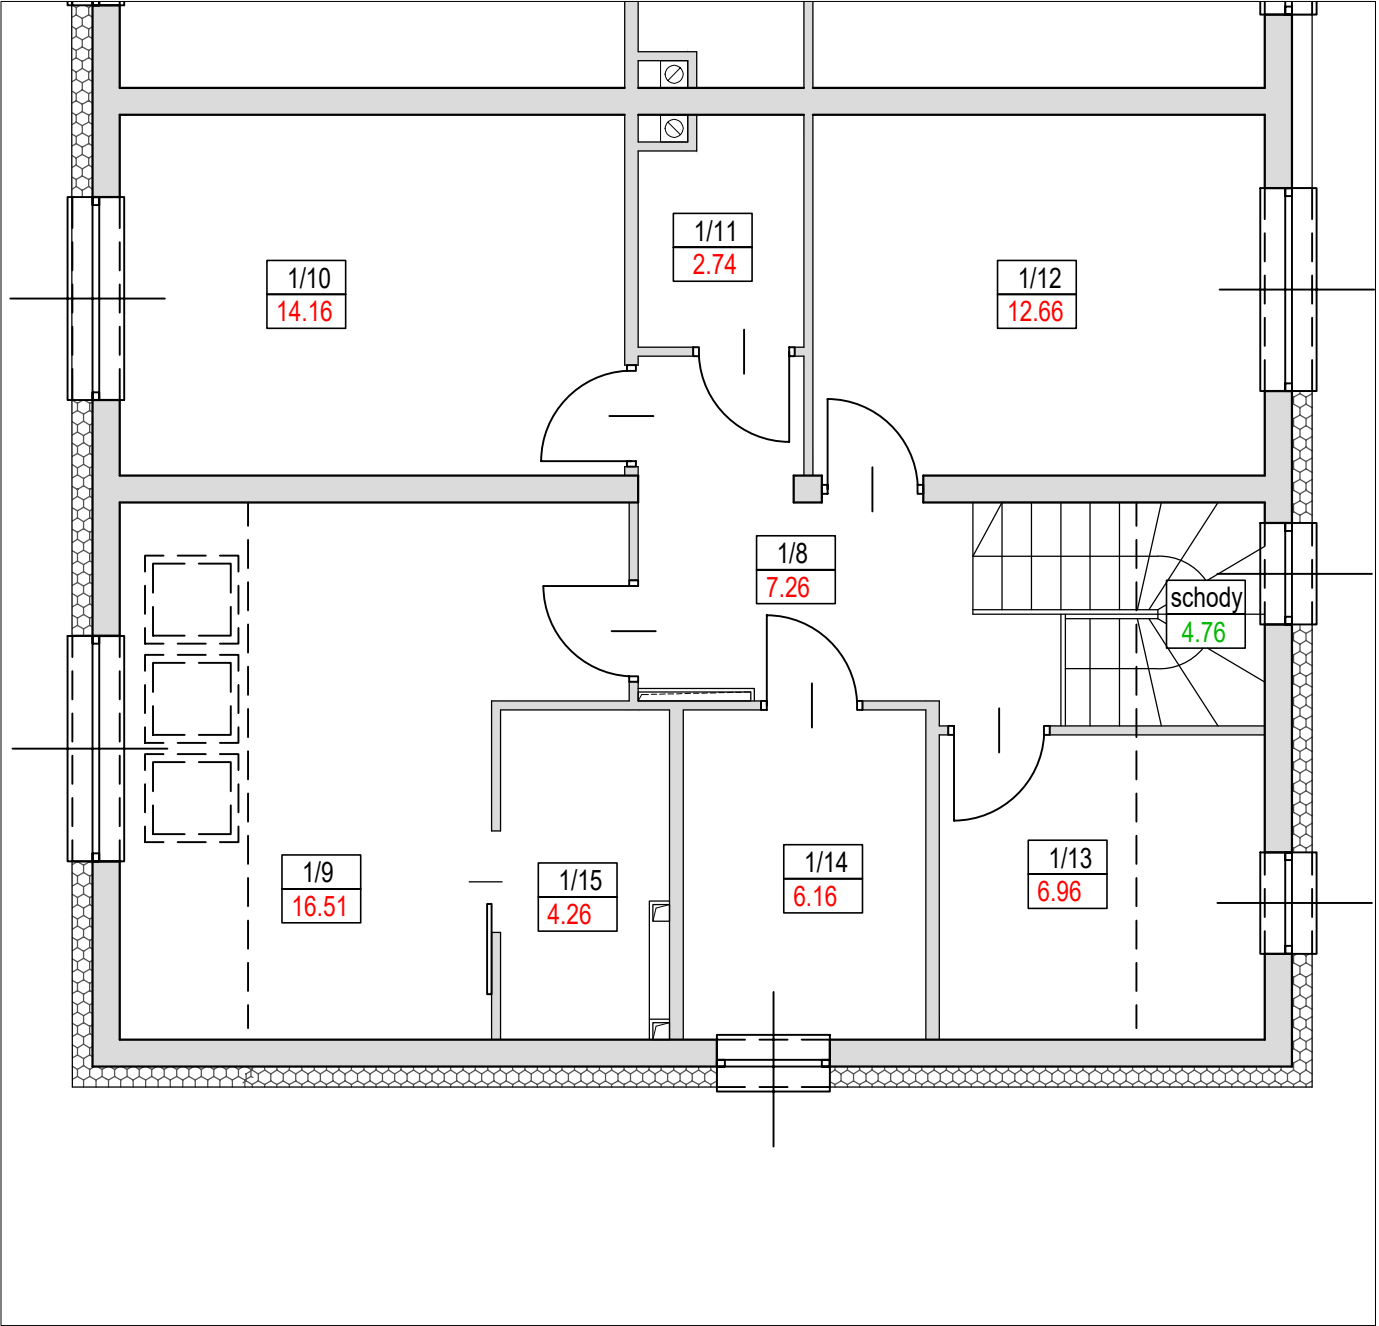

ul. Jesionowa 44/1			
F/1	142.02 m2		
nr	nazwa	m2	w tym:
1/1	WIATROLAP	4.69	
1/2	HOL	3.84	
1/3	POKÓJ + ANEKS KUCHENNY	36.10	
1/4	WC	1.24	
1/6	POKÓJ	8.91	
1/7	GARAŻ	16.53	0.21
1/8	KORYTARZ	7.26	
1/9	POKÓJ	16.51	1.12
1/10	POKÓJ	14.16	
1/11	POM. GOSPODARCZE	2.74	
1/12	POKÓJ	12.66	
1/13	GARDEROBA	6.96	0.61
1/14	ŁAZIENKA	6.16	
1/15	ŁAZIENKA	4.26	
0.21 powierzchnie zawarte w przedziale wysokości pomieszczenia od 1.40 m do 2.20 m			
NIE WLICZANE DO POWIERZCHNI UŻYTKOWEJ			
1/5	POM. TECHNICZNE	2.90	
	SCHODY	4.76	

OBMIAR POWIERZCHNI UŻYTKOWEJ LOKALU
MIESZKALNEGO
gm. Siechnice obr. Biestrzyków działka 98/3
ul. Jesionowa 44 lok. 1

POMIĘRZONA POWIERZCHNIA UŻYTKOWA
wg PN-ISO 9836

142.02 m2

sporządził
GEODEZJA "GEOT" Sławomir Topolski
ul. Białoruska 22, 54-425 Wrocław
tel. 601 610 058
NIP 894-127-20-25 REGON 932117491

inż. Sławomir Topolski
geodeta uprawniony
nr uprawnień 16833
dnia 20.06.2025