



RZUT PARTERU

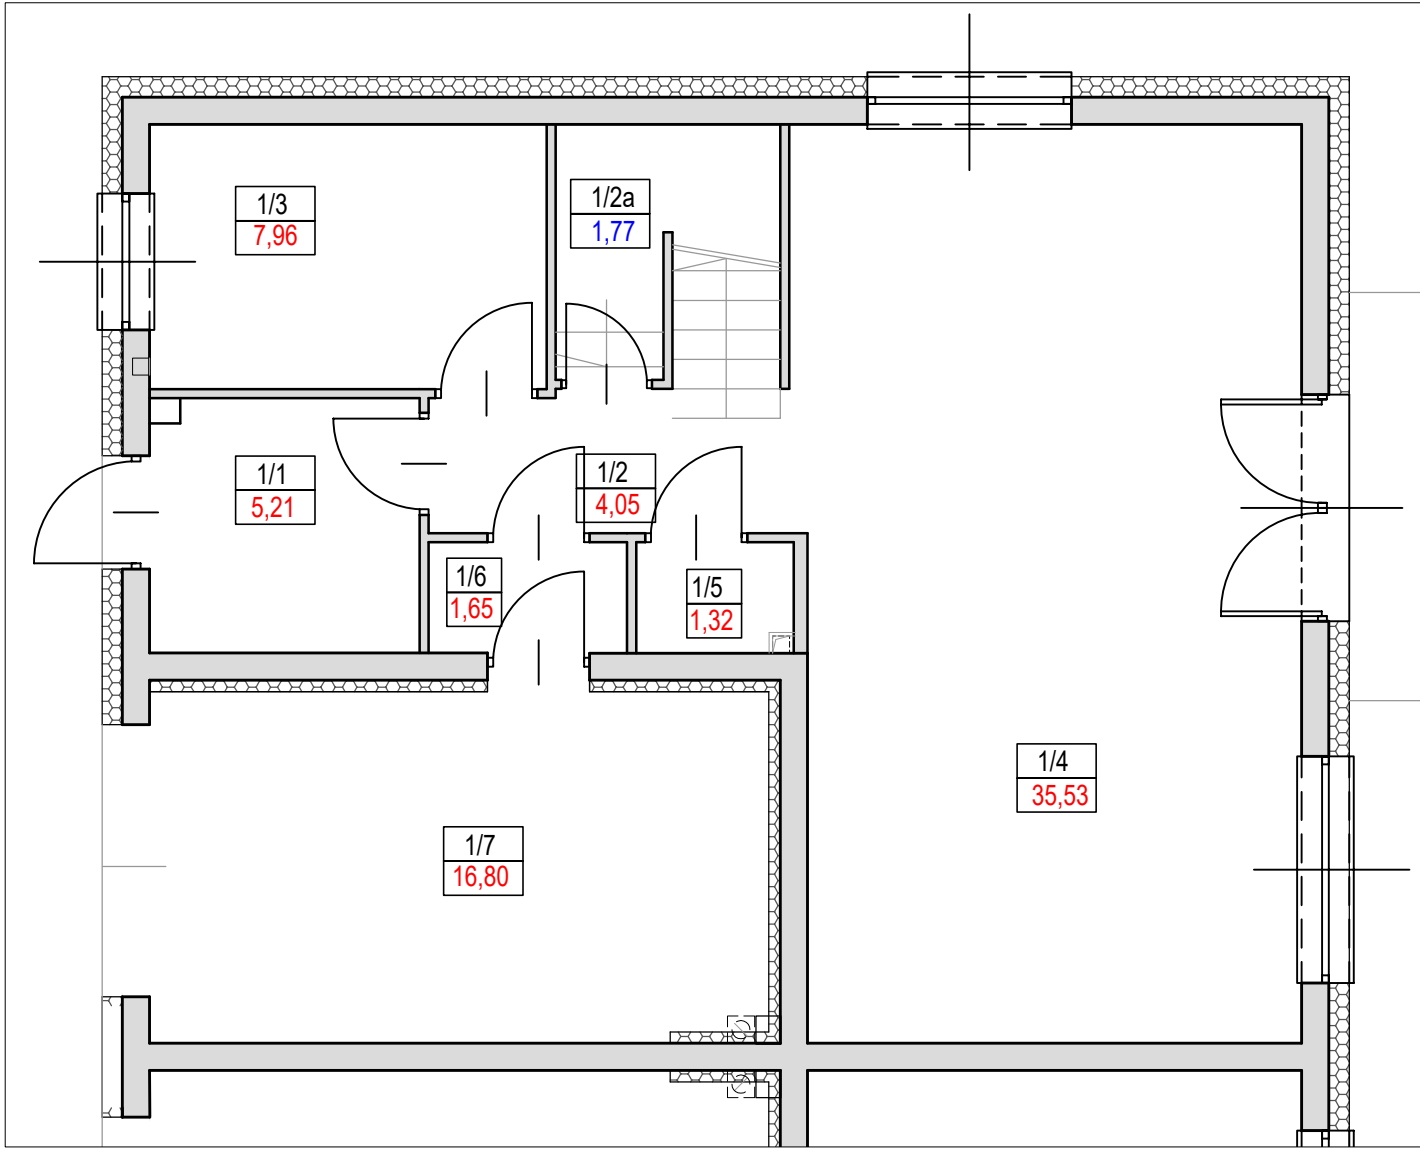

RZUT PIĘTRA

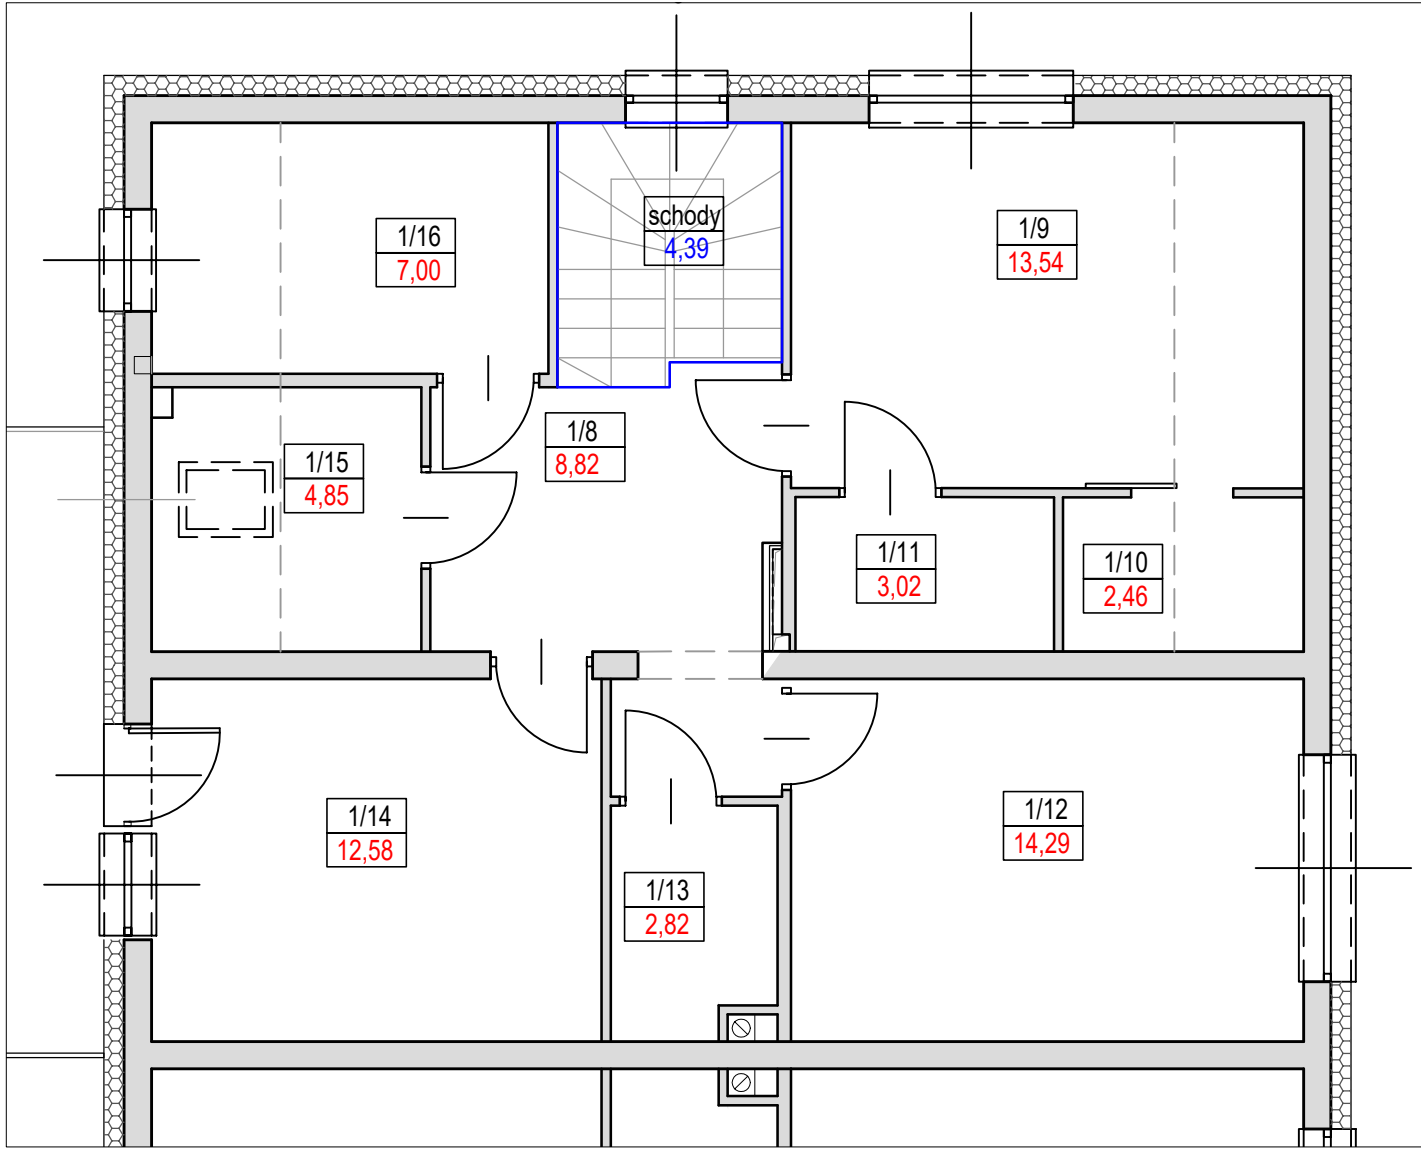

1/1	WIATROŁAP	5,21
1/2	HOL	4,05
1/3	POKÓJ	7,96
1/4	POKÓJ + ANEKS KUCHENNY	35,53
1/5	WC	1,32
1/6	POM. GOSPODARCZE	1,65
1/7	GARAŻ	16,80
1/8	KORYTARZ	8,82
1/9	POKÓJ	13,54
1/10	GARDEROBA	2,46
1/11	ŁAZIENKA	3,02
1/12	POKÓJ	14,29
1/13	POM. GOSPODARCZE	2,82
1/14	POKÓJ	12,58
1/15	GARDEROBA	4,85
1/16	ŁAZIENKA	7,00

POMIESZCZENIA NIE WLICZONE DO POWIERZCHNI UŻYTKOWEJ

1/2a	POM. TECHNICZNE	1,77
	SCHODY	4,39

OBMIAR POWIERZCHNI UŻYTKOWEJ LOKALU

MIESZKALNEGO
gm. Siechnice obr. Biestrzyków działka 98/4
ul. Jesionowa 32 lok. 1

POMIAROWA POWIERZCHNIA UŻYTKOWA
wg PN-ISO 9836

141.90 m2

sporządził
GEODEZJA "GEOT" Sławomir Topolski
ul. Białoruska 22, 54-425 Wrocław
tel. 601 610 058
NIP 894-127-20-25 REGON 932117491

inż. Sławomir Topolski
geodeta uprawniony
nr uprawnień 16833
dnia 07.12.2024