



RZUT PARTERU

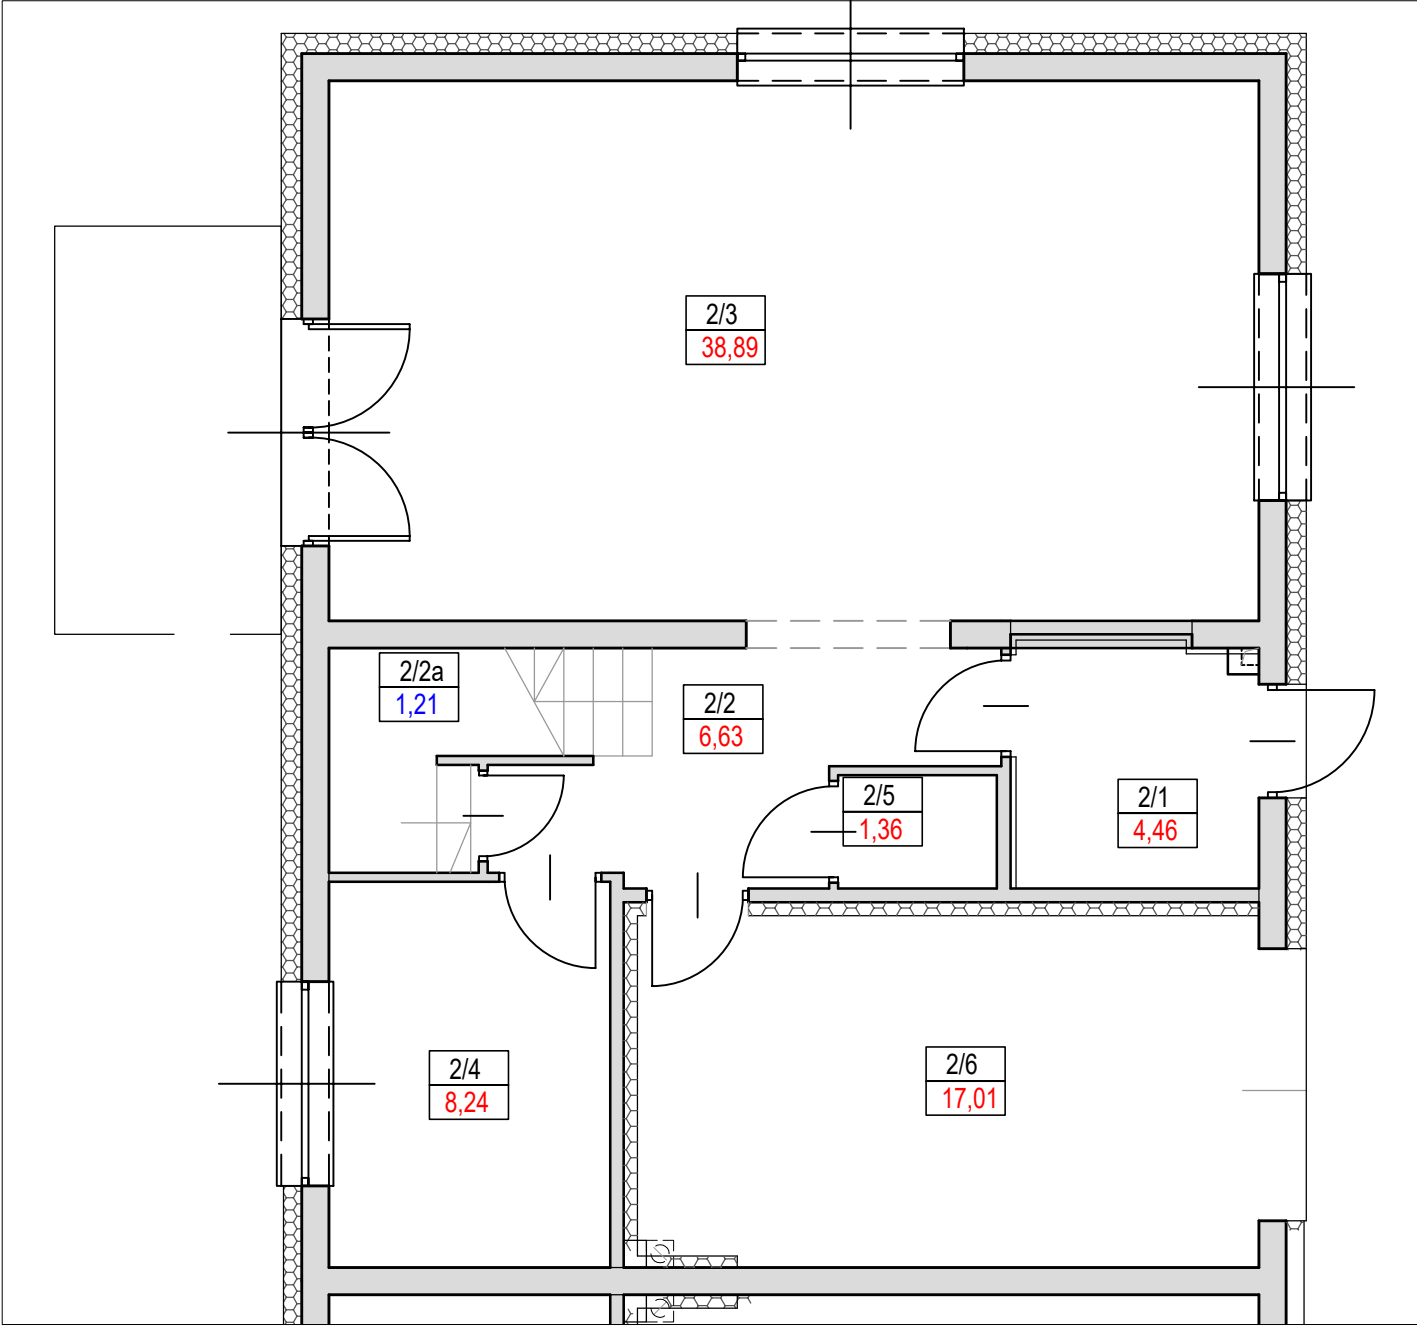

RZUT PIĘTRA

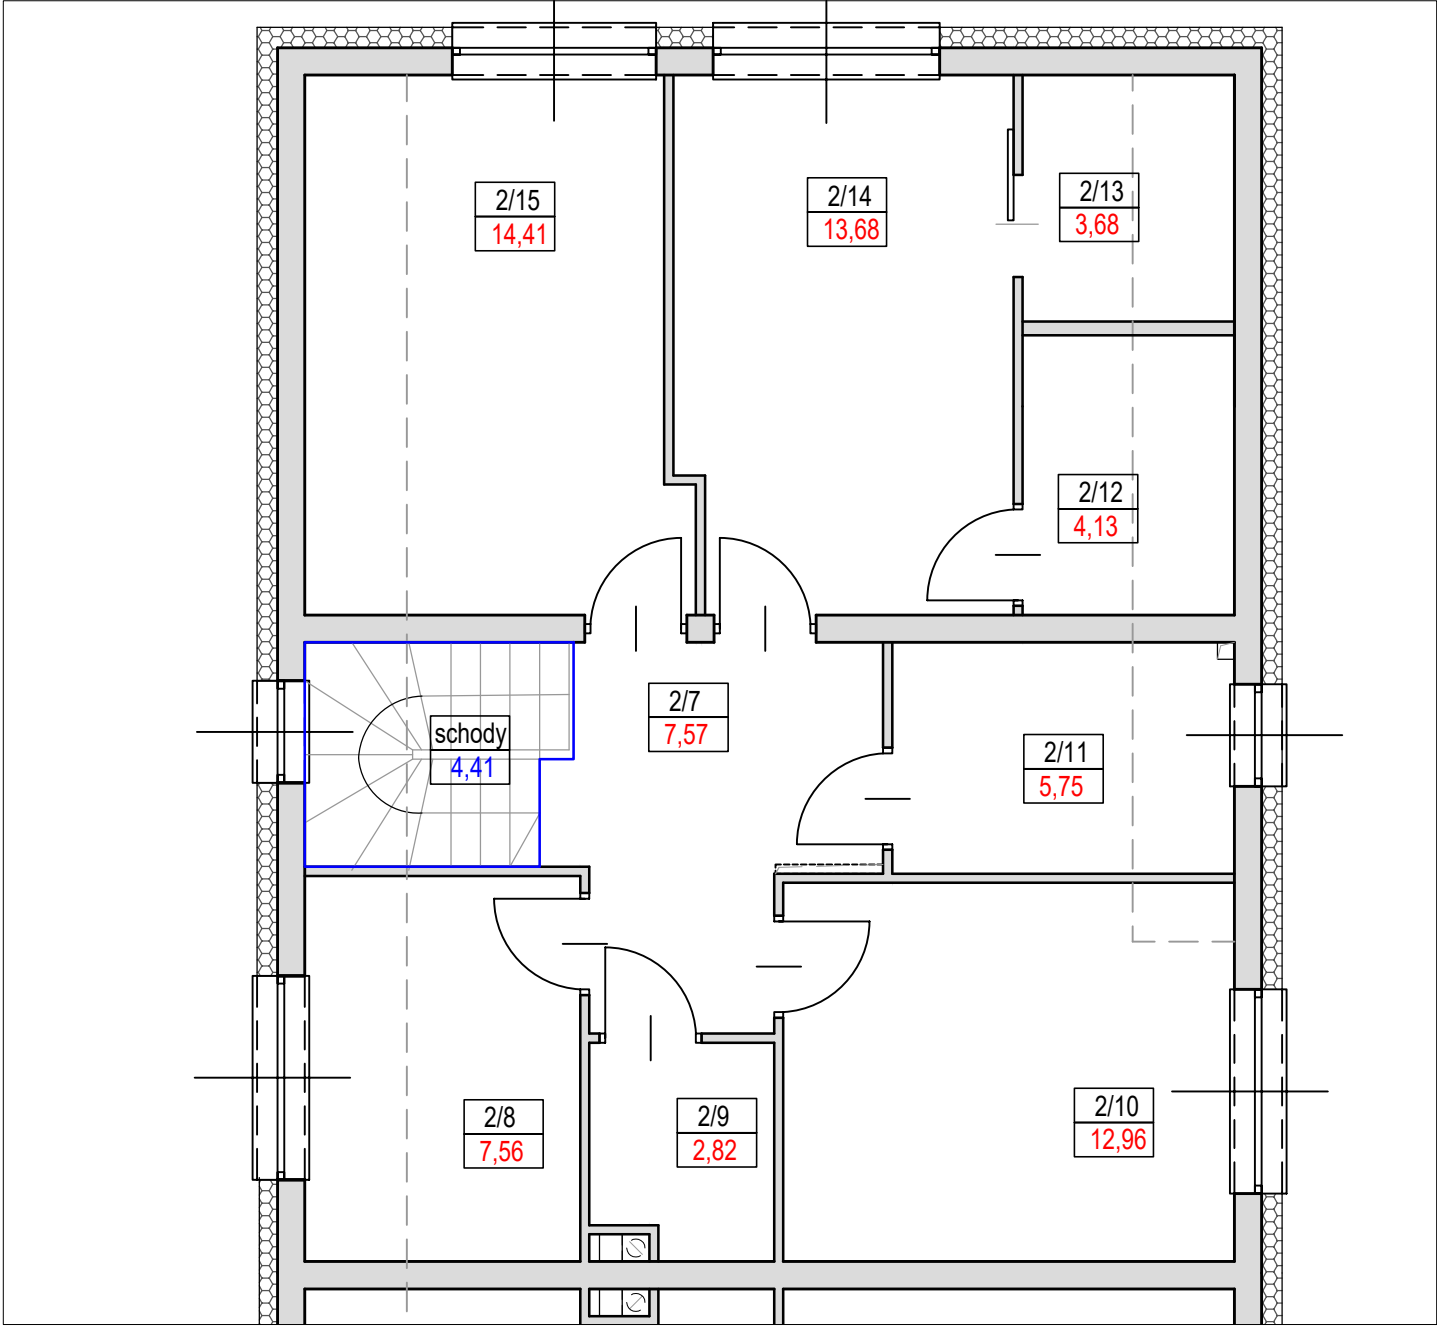

2/1	WIATROLAP	4,46
2/2	HOL	6,63
2/3	POKÓJ + ANEKS KUCHENNY	38,89
2/4	POKÓJ	8,24
2/5	WC	1,36
2/6	GARAŻ	17,01
2/7	KORYTARZ	7,57
2/8	GARDEROBA	7,56
2/9	POM. GOSPODARCZE	2,82
2/10	POKÓJ	12,96
2/11	ŁAZIENKA	5,75
2/12	ŁAZIENKA	4,13
2/13	GARDEROBA	3,68
2/14	POKÓJ	13,68
2/15	POKÓJ	14,41

POMIESZCZENIA NIE WLICZONE DO POWIERZCHNI UŻYTKOWEJ

2/2a	POM. TECHNICZNE	1,21
	SCHODY	4,41

OBMIAR POWIERZCHNI UŻYTKOWEJ LOKALU

MIESZKALNEGO
gm. Siechnice obr. Biestrzyków działka 98/4
ul. Jesionowa 36 lok.2

POMIERZONA POWIERZCHNIA UŻYTKOWA
wg PN-ISO 9836

149.15 m2

sporządził
GEODEZJA "GEOT" Sławomir Topolski
ul. Białoruska 22, 54-425 Wrocław
tel. 601 610 058
NIP 894-127-20-25 REGON 932117491

inż. Sławomir Topolski
geodeta uprawniony
nr uprawnień 16833

dnia 07.12.2024