


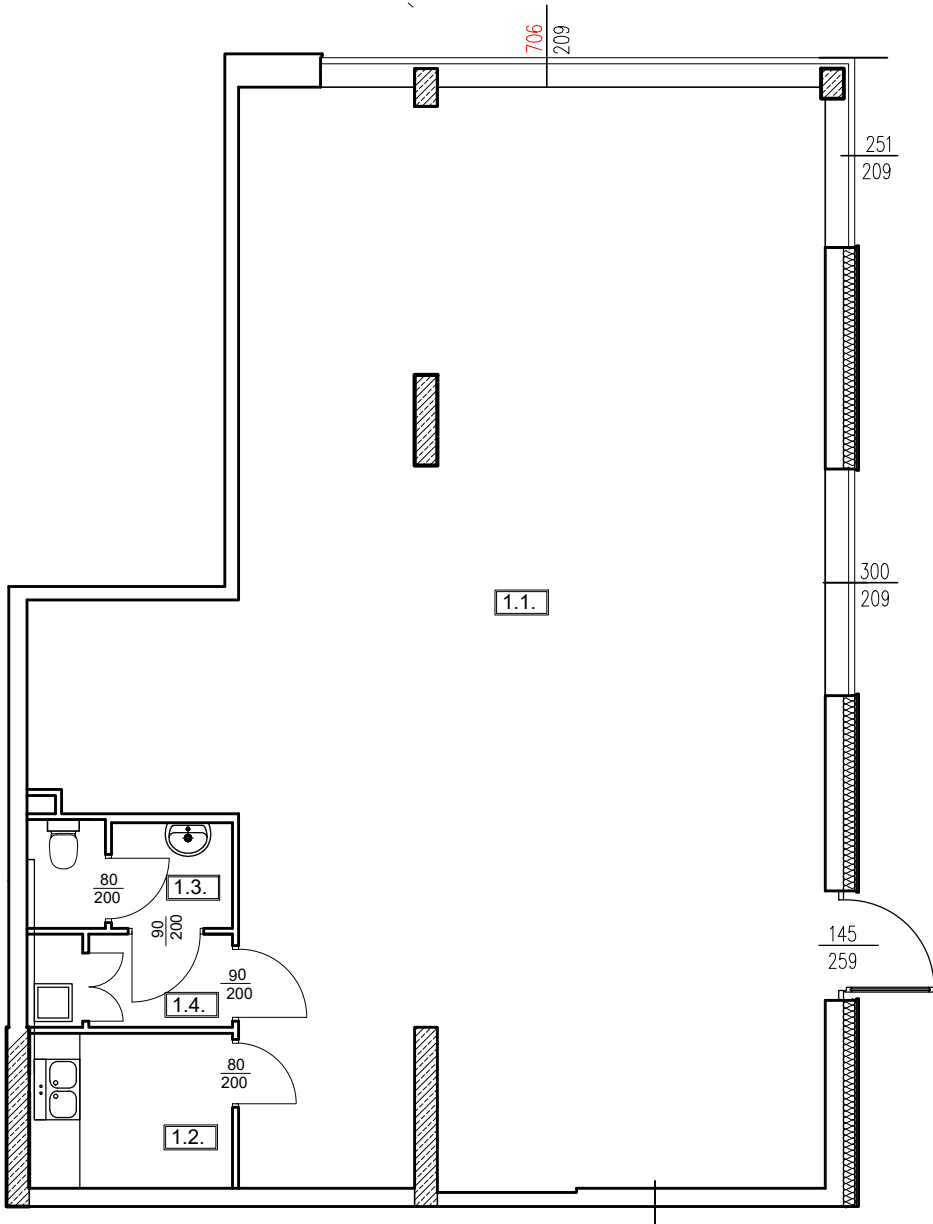


Adres	Kondygnacja	Opis	Powierzchnia
ul. Jeździecka 6/38	PARTER	LOKAL USŁUGOWY	<b>130,55 m<sup>2</sup></b>


RZUT LOKALU  
skala 1:150



LOKALIZACJA W BUDYNKU  
skala 1:500

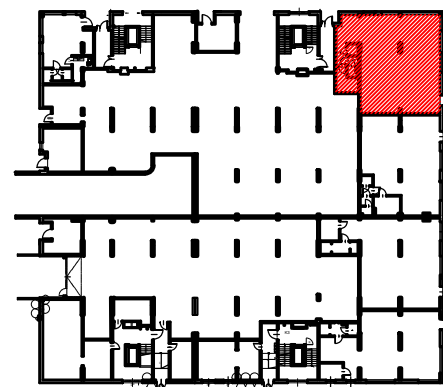

PLAN ZESPOŁU  
skala 1:1000

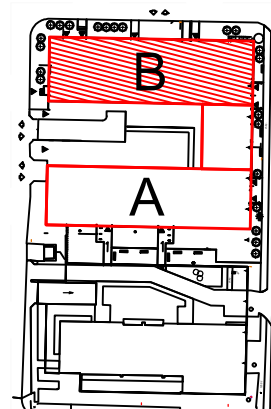

ZESTAWIENIE POWIERZCHNI

NR	POMIESZCZENIE	POWIERZCHNIA [m <sup>2</sup> ]
1.1.	Sala	119,00
1.2.	Pomieszczenie socjalne	5,20
1.3.	Pomieszczenie pomocnicze	2,90
1.4.	Wc	1,30+2,15
<b>ŁĄCZNIE</b>		<b>130,55 m<sup>2</sup></b>