

BUDOTEX®*Budujemy szczęście domowego ogniska*

ul. Czekoladowa 49a, 52-326 Wrocław

e-mail: sprzedaz@budotex.pl

tel. 669 982 773, tel. 669 982 772

www.budotex.pl





BUDYNEK
USŁUGOWO-APARTAMENTOWY
PRZY UL. JEŹDZIECKIEJ 6-8a
WE WROCŁAWIU



TĘCZOWY RAJ

Adres	Kondygnacja	Opis	Powierzchnia
ul. Jeździecka 6/40	PARTER	LOKAL USŁUGOWY	130,55 m²


RZUT LOKALU
skala 1:150

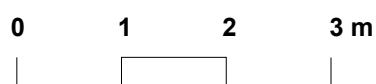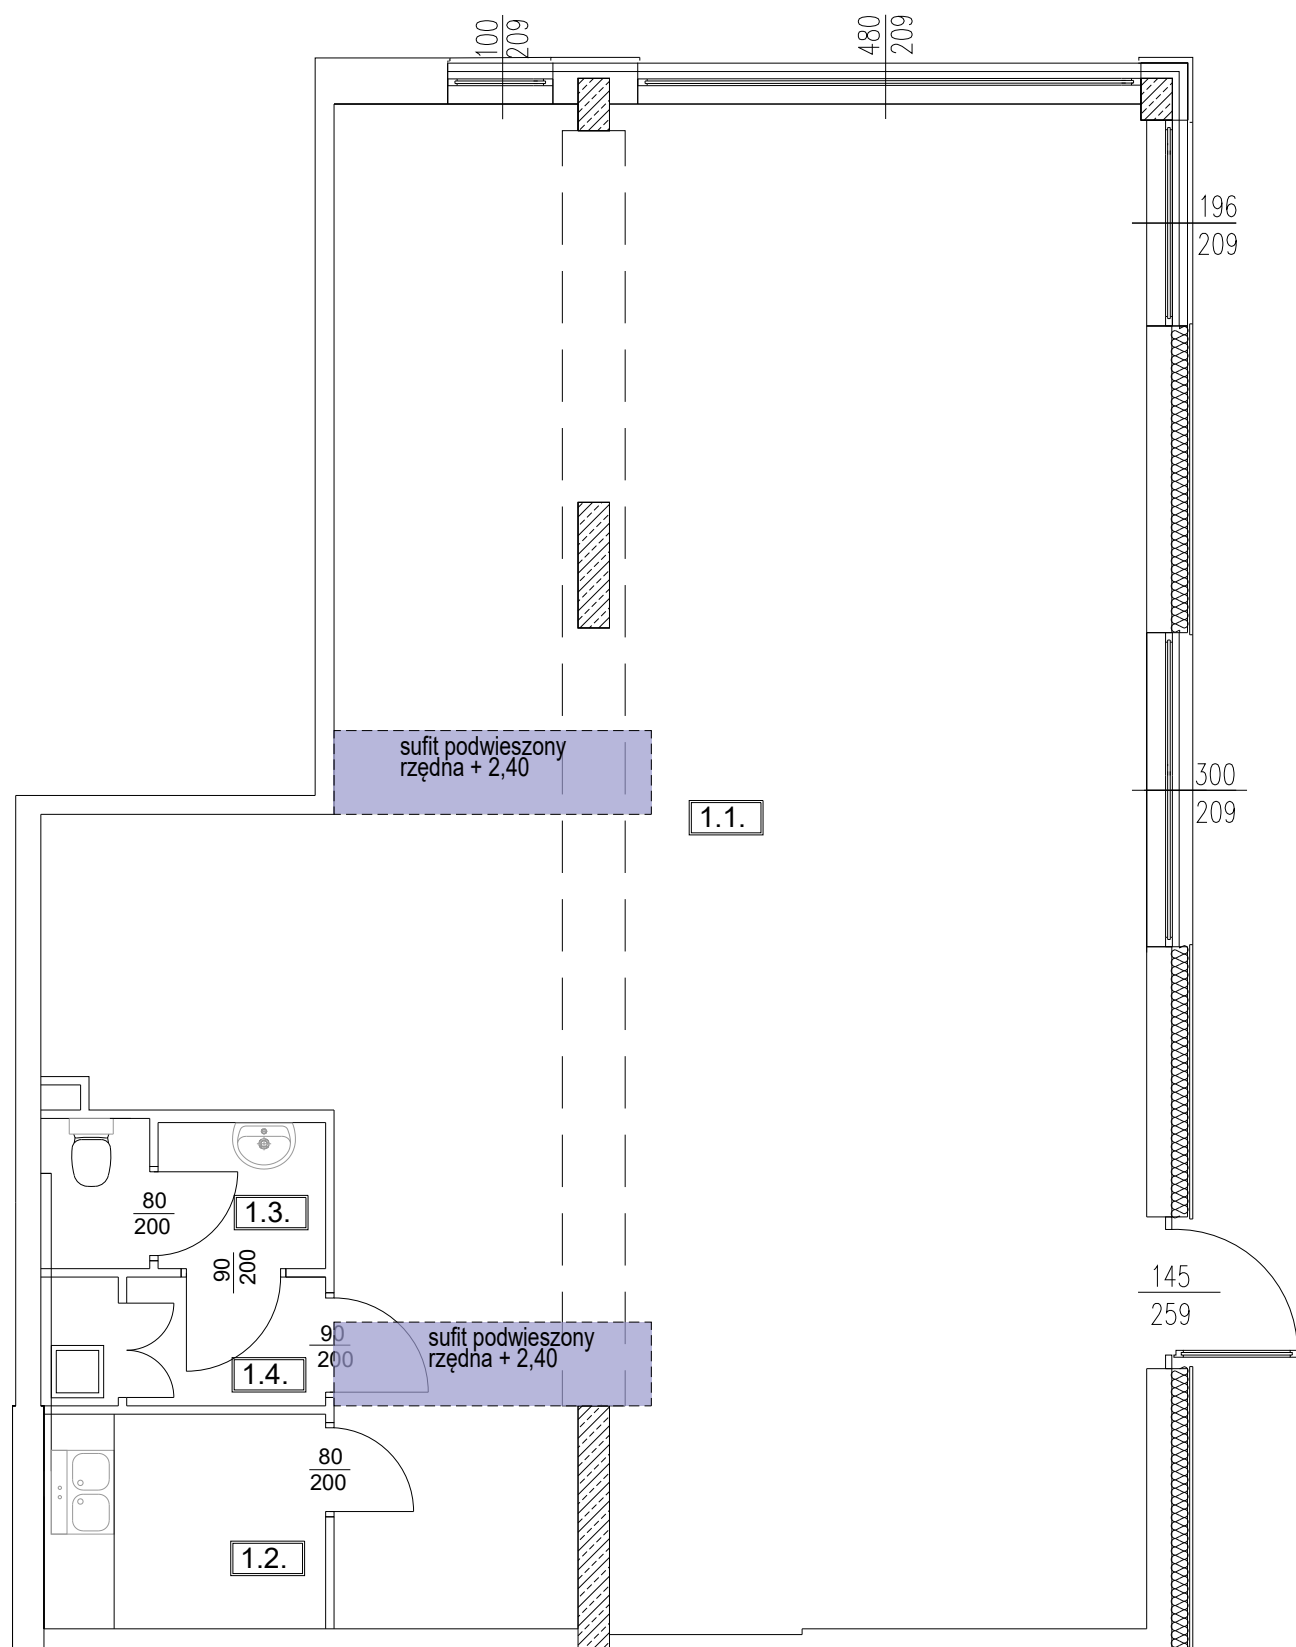


ZESTAWIENIE POWIERZCHNI

NR	POMIESZCZENIE	POWIERZCHNIA [m ²]
1.1.	Sala	119,00
1.2.	Pomieszczenie socjalne	5,20
1.3.	Pomieszczenie pomocnicze	2,90
1.4.	Wc	1,30+2,15
ŁĄCZNIE		130,55 m²

LOKALIZACJA W BUDYNKU
skala 1:500

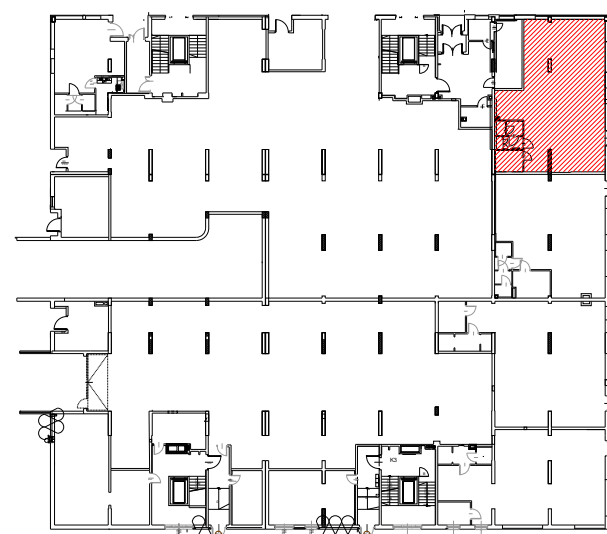

PLAN ZESPOŁU
skala 1:1000

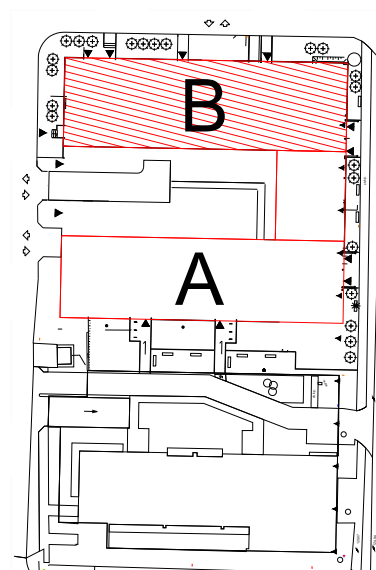

RZUT LOKALU ZOSTAŁ
SPORZĄDZONY NA PODSTAWIE
PROJEKTU BUDOWLANEGO
I JEST WERSJĄ POGLĄDOWĄ.

ZASTRZEGA SIĘ MOŻLIWOŚĆ
ZMIAN W UKŁADACH LOKALACH
I PODANYCH POWIERZCHNIACH
ZGODNIE Z ZAPISAMI UMOWY
PRZEDWSTĘPNEJ.