


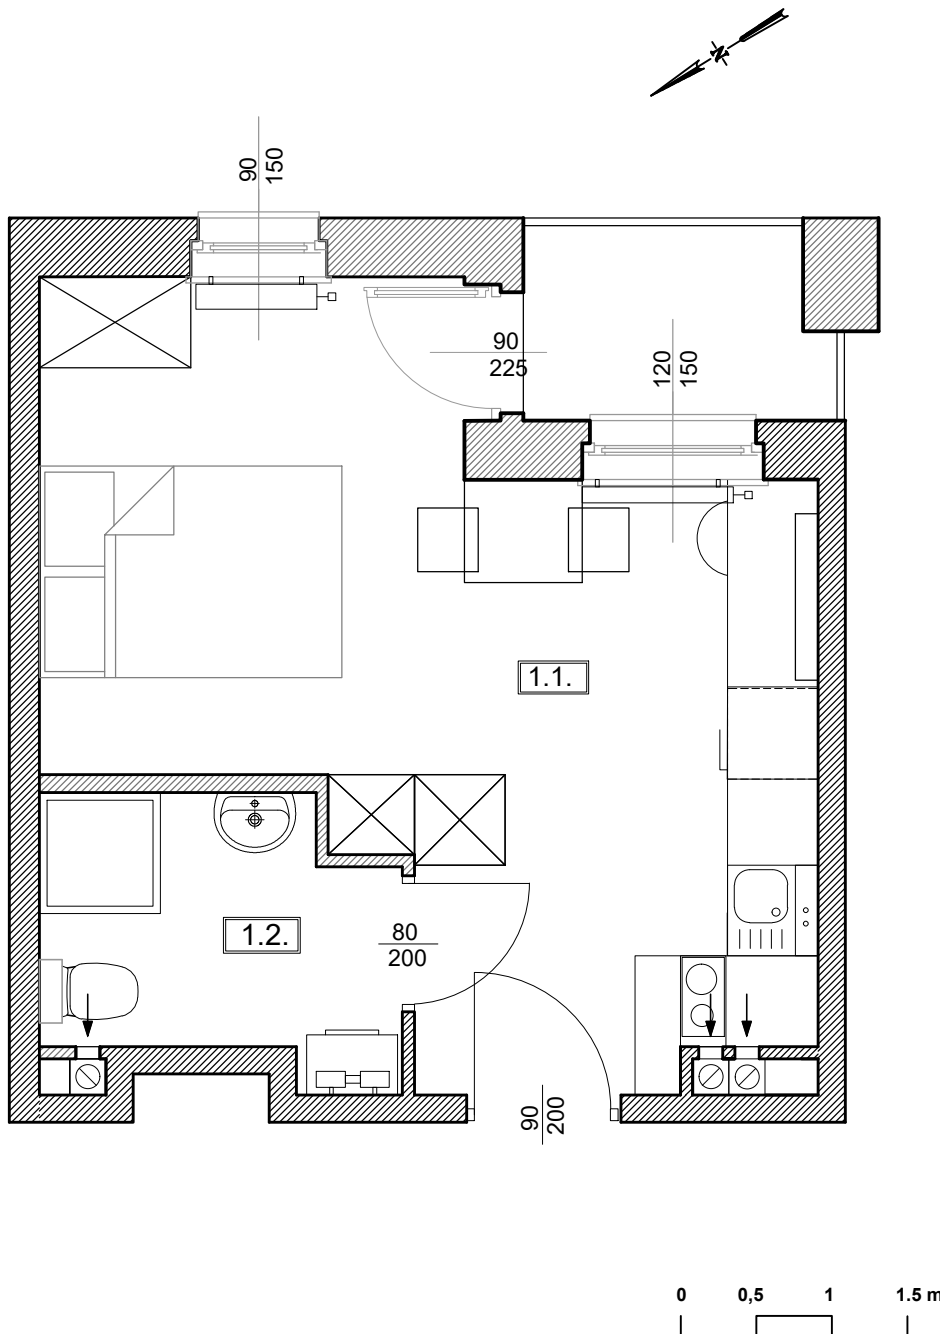


Adres	Kondygnacja	Opis	Powierzchnia
ul. Jeździecka 8/1	I PIĘTRO	pokój z aneksem kuchennym	23,00 m²


RZUT skala 1:50



LOKALIZACJA W BUDYUNKU skala 1:500

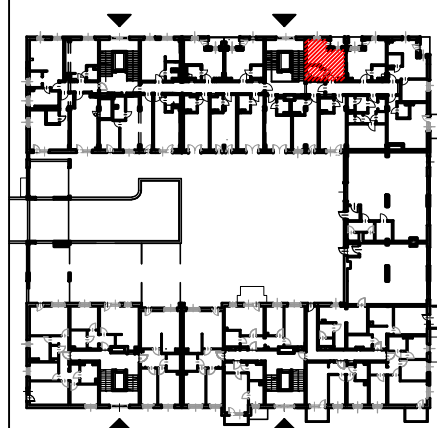

PLAN ZESPOŁU skala 1:1000

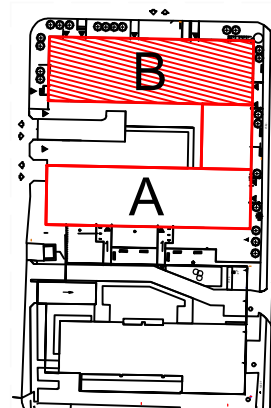

ZESTAWIENIE POWIERZCHNI		
NR	POMIESZCZENIE	POWIERZCHNIA [m2]
1.1.	Pokój z aneksem kuchennym	19,15
1.2.	Łazienka	3,85
ŁĄCZNIE		23,00 m²
	Balkon	~ 2,50

RZUT LOKALU ZOSTAŁ SPORZĄDZONY NA PODSTAWIE PROJEKTU BUDOWLANEGO I JEST WERSJĄ POGLĄDOWĄ. ZASTRZEGA SIĘ MOŻLIWOŚĆ ZMIAN W UKŁADACH APARTAMENTÓW I PODANYCH POWIERZCHNIACH ZGODNIE Z ZAPISAMI UMOWY PRZEDWSTĘPNEJ