


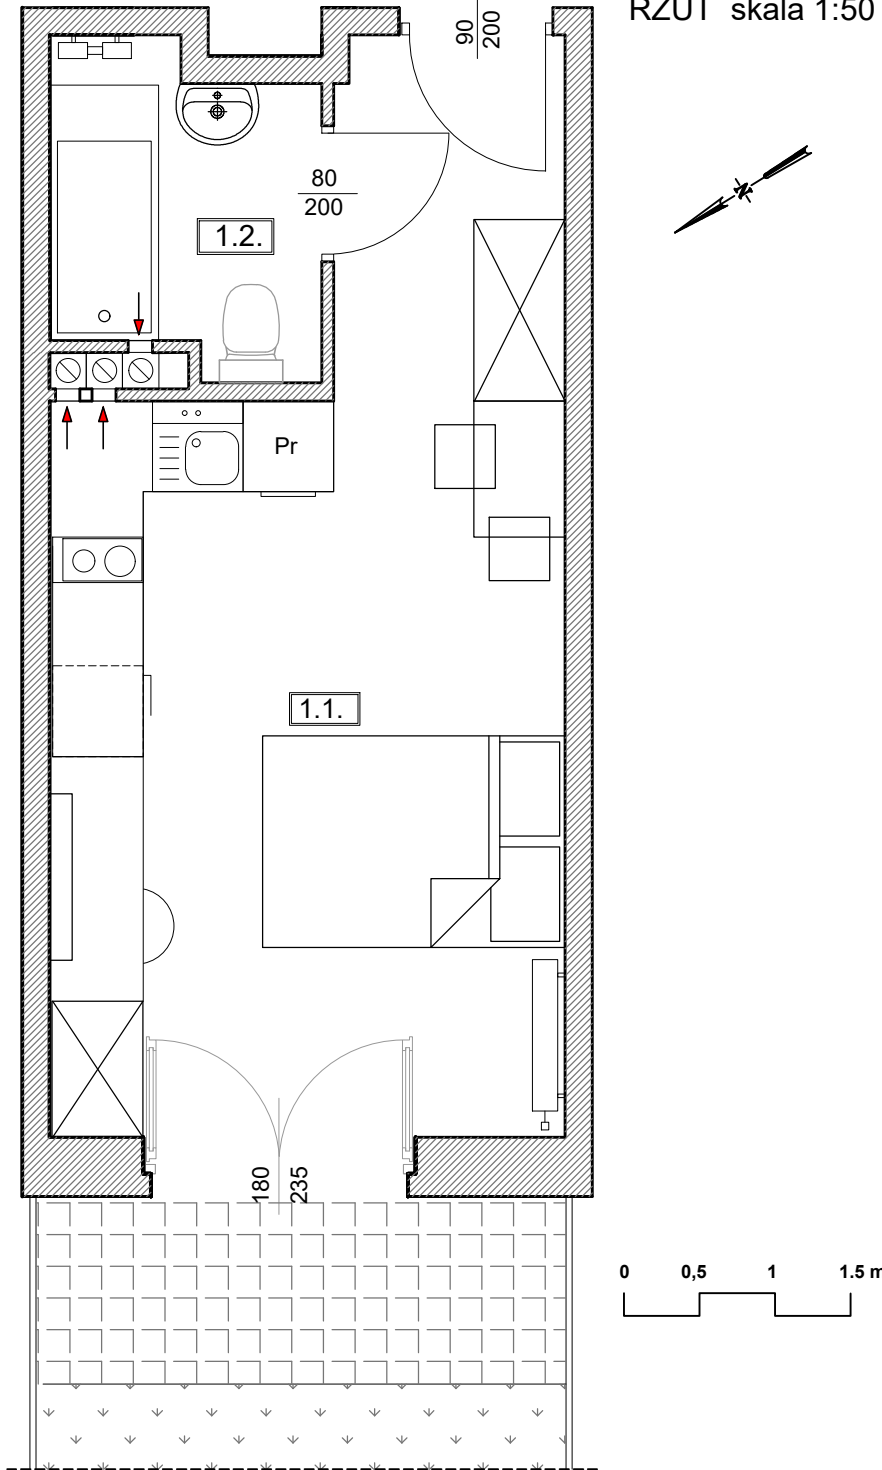


Adres	Kondygnacja	Opis	Powierzchnia
ul. Jeździecka 8/10	I PIĘTRO	pokój z aneksem kuchennym	23,04 m²



LOKALIZACJA W BUDYNKU
skała 1:500



PLAN ZESPOŁU
skała 1:1000

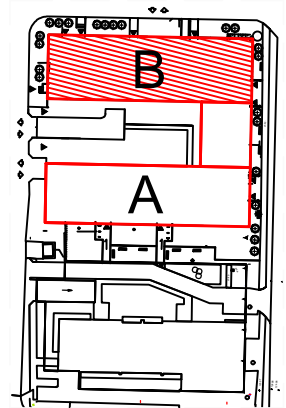

ZESTAWIENIE POWIERZCHNI		
NR	POMIESZCZENIE	POWIERZCHNIA [m ²]
1.1.	Pokój z aneksem kuchennym	19,73
1.2.	Łazienka	3,31
ŁĄCZNIE		23,04 m²
	Taras	~ 25,50

RZUT LOKALU ZOSTAŁ SPORZĄDZONY NA PODSTAWIE PROJEKTU BUDOWLANEGO I JEST WERSJĄ POGLĄDOWĄ. ZASTRZEGA SIĘ MOŻLIWOŚĆ ZMIAN W UKŁADACH APARTAMENTÓW I PODANYCH POWIERZCHNIACH ZGODNIE Z ZAPISAMI UMOWY PRZEDWSTĘPNEJ