


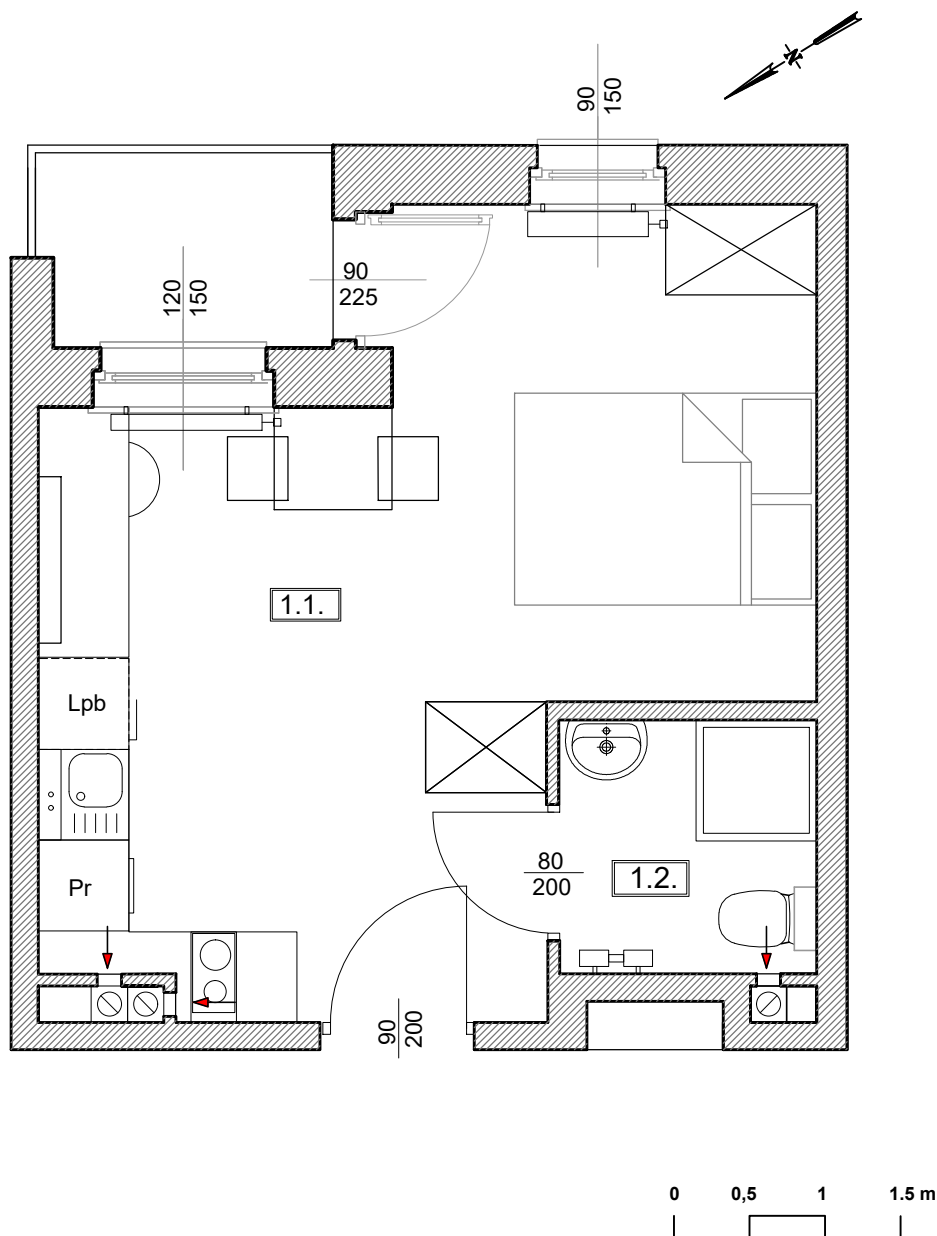


Adres	Kondygnacja	Opis	Powierzchnia
ul. Jeździecka 8/12	I PIĘTRO	pokój z aneksem kuchennym	<b>22,78 m<sup>2</sup></b>


RZUT skala 1:50



LOKALIZACJA W BUDYNKU  
 skala 1:500

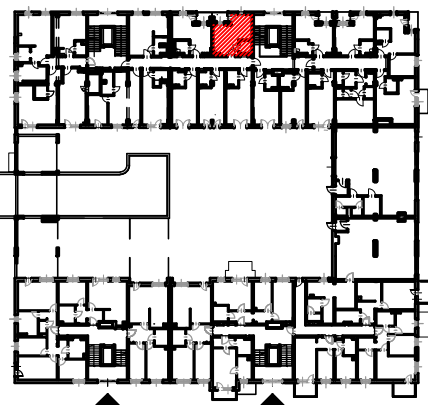

PLAN ZESPOŁU  
 skala 1:1000

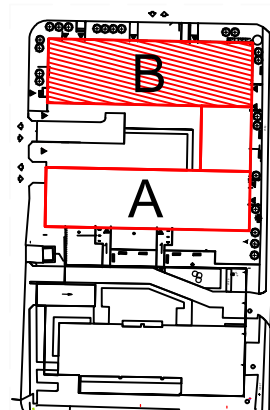

ZESTAWIENIE POWIERZCHNI		
NR	POMIESZCZENIE	POWIERZCHNIA [m <sup>2</sup> ]
1.1.	Pokój z aneksem kuchennym	20,22
1.2.	Łazienka	2,56
ŁĄCZNIE		<b>22,78 m<sup>2</sup></b>
	Balkon	2,50

RZUT LOKALU ZOSTAŁ SPORZĄDZONY NA PODSTAWIE PROJEKTU BUDOWLANEGO I JEST WERSJĄ POGLĄDOWĄ. ZASTRZEGA SIĘ MOŻLIWOŚĆ ZMIAN W UKŁADACH APARTAMENTÓW I PODANYCH POWIERZCHNIACH ZGODNIE Z ZAPISAMI UMOWY PRZEDWSTĘPNEJ