




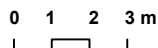


Adres	Kondygnacja	Opis	Powierzchnia
ul. Jeździecka 8/16	II PIĘTRO	2 pokoje z aneksem kuchennym	51,41 m²


RZUT skala 1:100

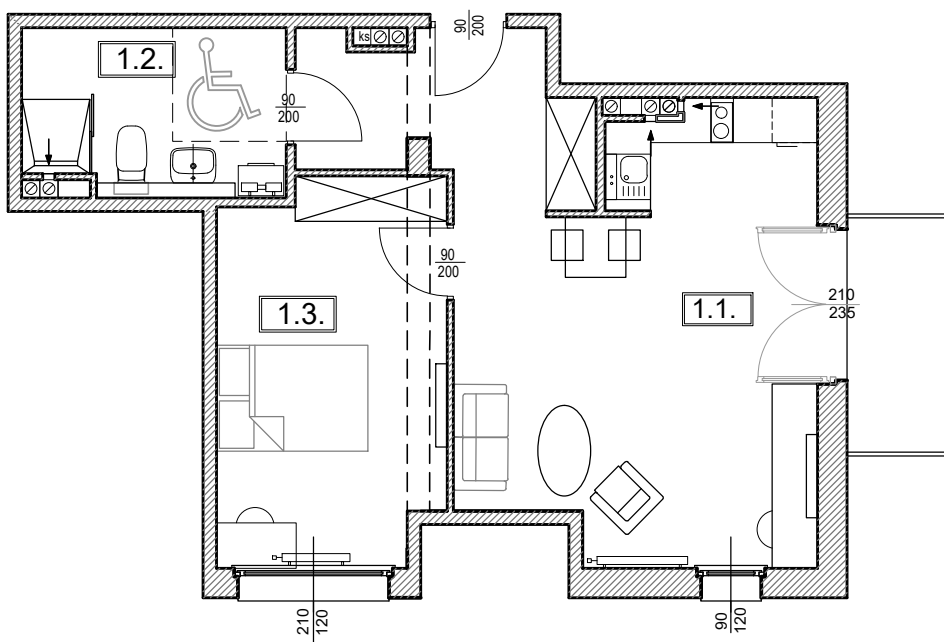

LOKALIZACJA W BUDYNKU skala 1:500

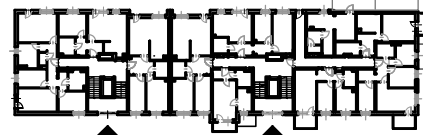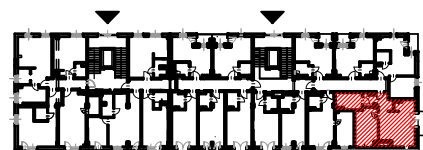

PLAN ZESPOŁU skala 1:1000

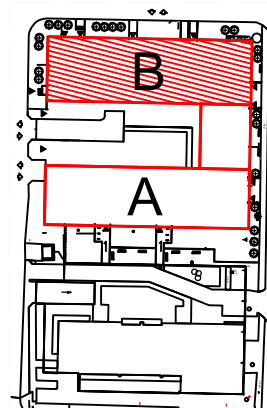

ZESTAWIENIE POWIERZCHNI

NR	POMIESZCZENIE	POWIERZCHNIA [m ²]
1.1.	Pokój z aneksem kuchennym	32,20
1.2.	Łazienka	7,46
1.3.	Pokój	14,75
ŁĄCZNIE		54,41 m²
	Balkon	~ 3,00

RZUT LOKALU ZOSTAŁ SPORZĄDZONY NA PODSTAWIE PROJEKTU BUDOWLANEGO I JEST WERSJĄ POGLĄDOWĄ. ZASTRZEGA SIĘ MOŻLIWOŚĆ ZMIAN W UKŁADACH APARTAMENTÓW I PODANYCH POWIERZCHNIACH ZGODNIE Z ZAPISAMI UMOWY PRZEDWSTĘPNEJ