





Adres	Kondygnacja	Opis	Powierzchnia
ul. Jeździecka 8/6	I PIĘTRO	pokój z aneksem kuchennym	21,85 m²


RZUT skala 1:50

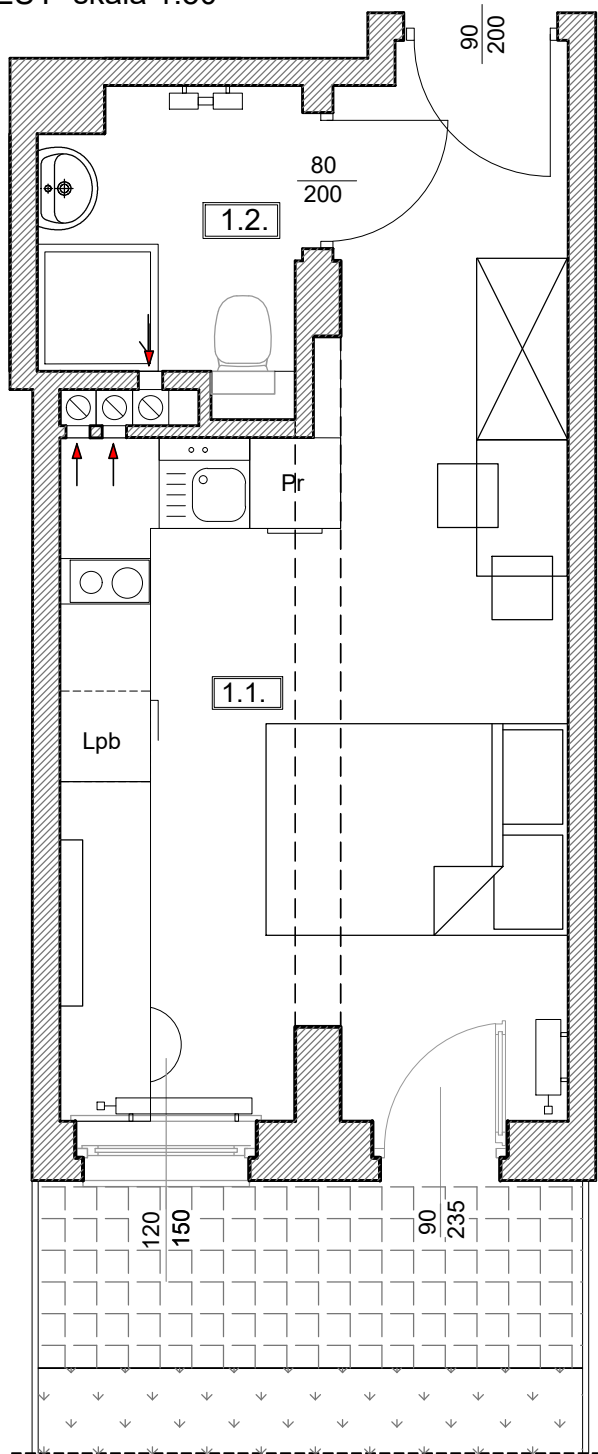

LOKALIZACJA W BUDYNKU skala 1:500

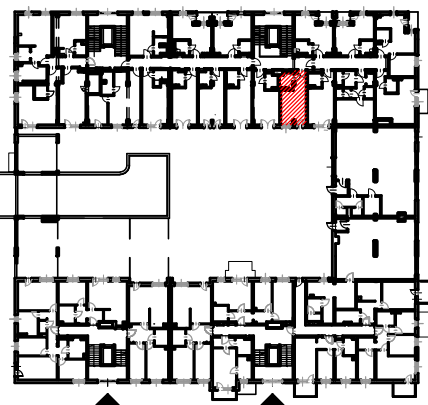

PLAN ZESPOŁU skala 1:1000

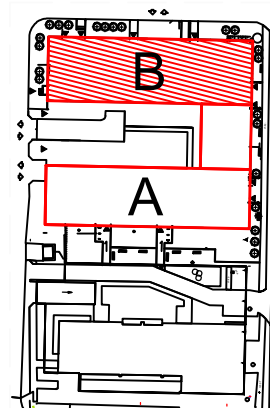

ZESTAWIENIE POWIERZCHNI

NR	POMIESZCZENIE	POWIERZCHNIA [m ²]
1.1.	Pokój z aneksem kuchennym	18,79
1.2.	Łazienka	3,06
ŁĄCZNIE		21,85 m²
	Taras	~ 13,00

RZUT LOKALU ZOSTAŁ SPORZĄDZONY NA PODSTAWIE PROJEKTU BUDOWLANEGO I JEST WERSJĄ POGLĄDOWĄ. ZASTRZEGA SIĘ MOŻLIWOŚĆ ZMIAN W UKŁADACH APARTAMENTÓW I PODANYCH POWIERZCHNIACH ZGODNIE Z ZAPISAMI UMOWY PRZEDWSTĘPNEJ