


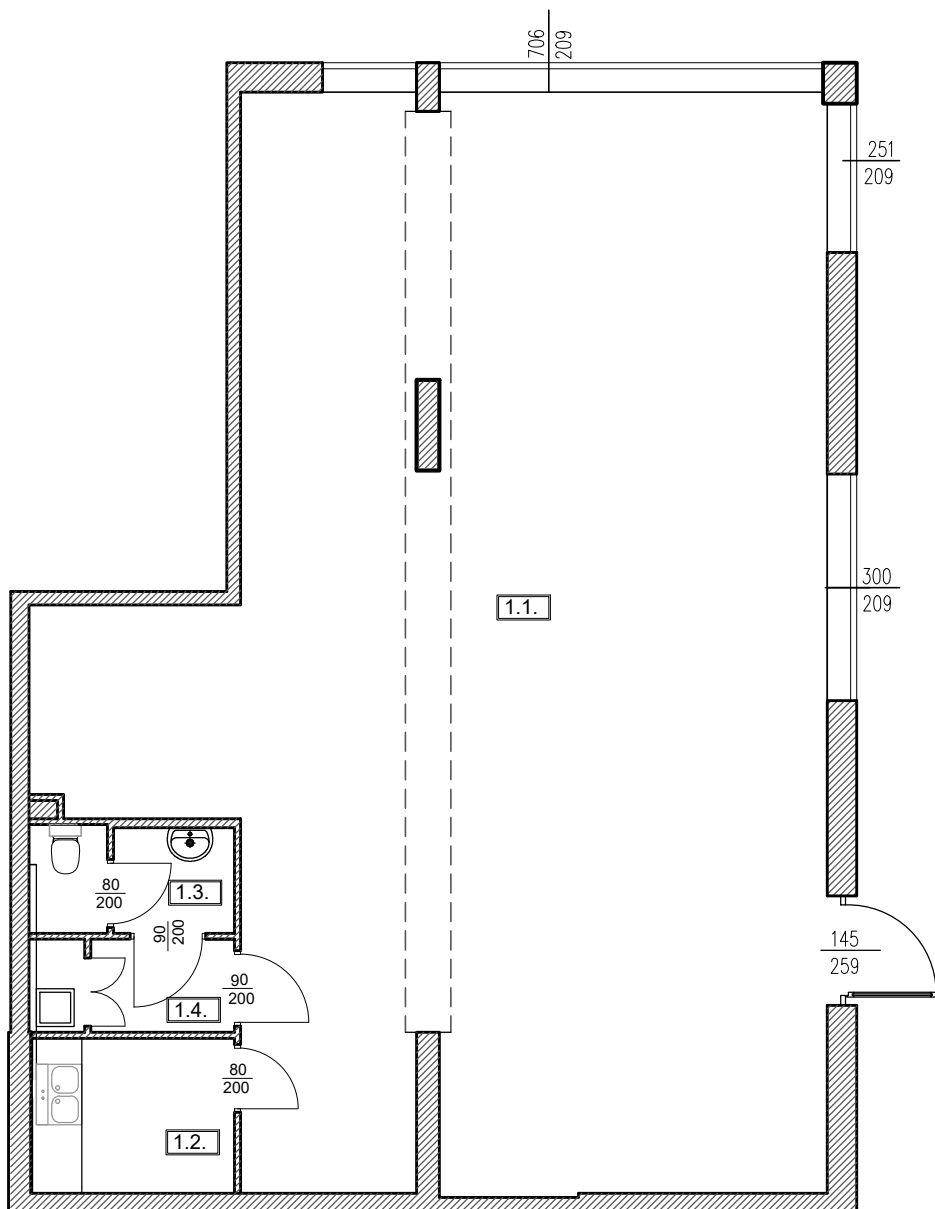


Adres	Opis	Powierzchnia
ul. Jeździecka 6/40	LOKAL USŁUGOWY	130,55 m²


RZUT LOKALU
skala 1:150



LOKALIZACJA W BUDYNKU
skala 1:500

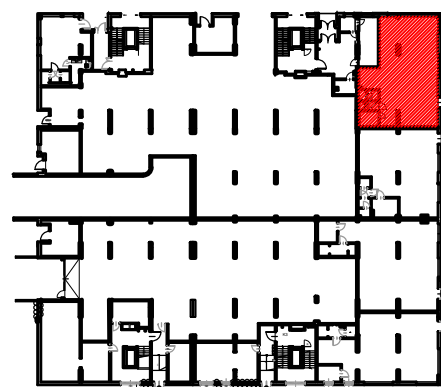

PLAN ZESPOŁU
skala 1:1000

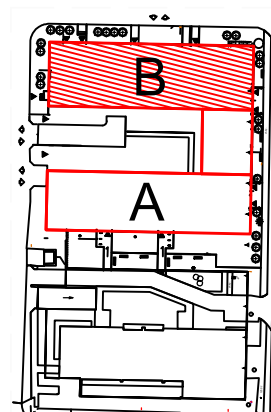

ZESTAWIENIE POWIERZCHNI

NR	POMIESZCZENIE	POWIERZCHNIA [m ²]
1.1.	Sala	119,00
1.2.	Pomieszczenie socjalne	5,20
1.3.	Wc	2,90
1.4.	Korytarz	1,30+2,15
ŁĄCZNIE		130,55 m²

RZUT LOKALU ZOSTAŁ SPORZĄDZONY NA PODSTAWIE PROJEKTU BUDOWLANEGO I JEST WERSJĄ POGLĄDOWĄ. ZASTRZEGA SIĘ MOŻLIWOŚĆ ZMIAN W UKŁADACH LOKALACH I PODANYCH POWIERZCHNIACH ZGODNIE Z ZAPISAMI UMOWY PRZEDWSTĘPNEJ