


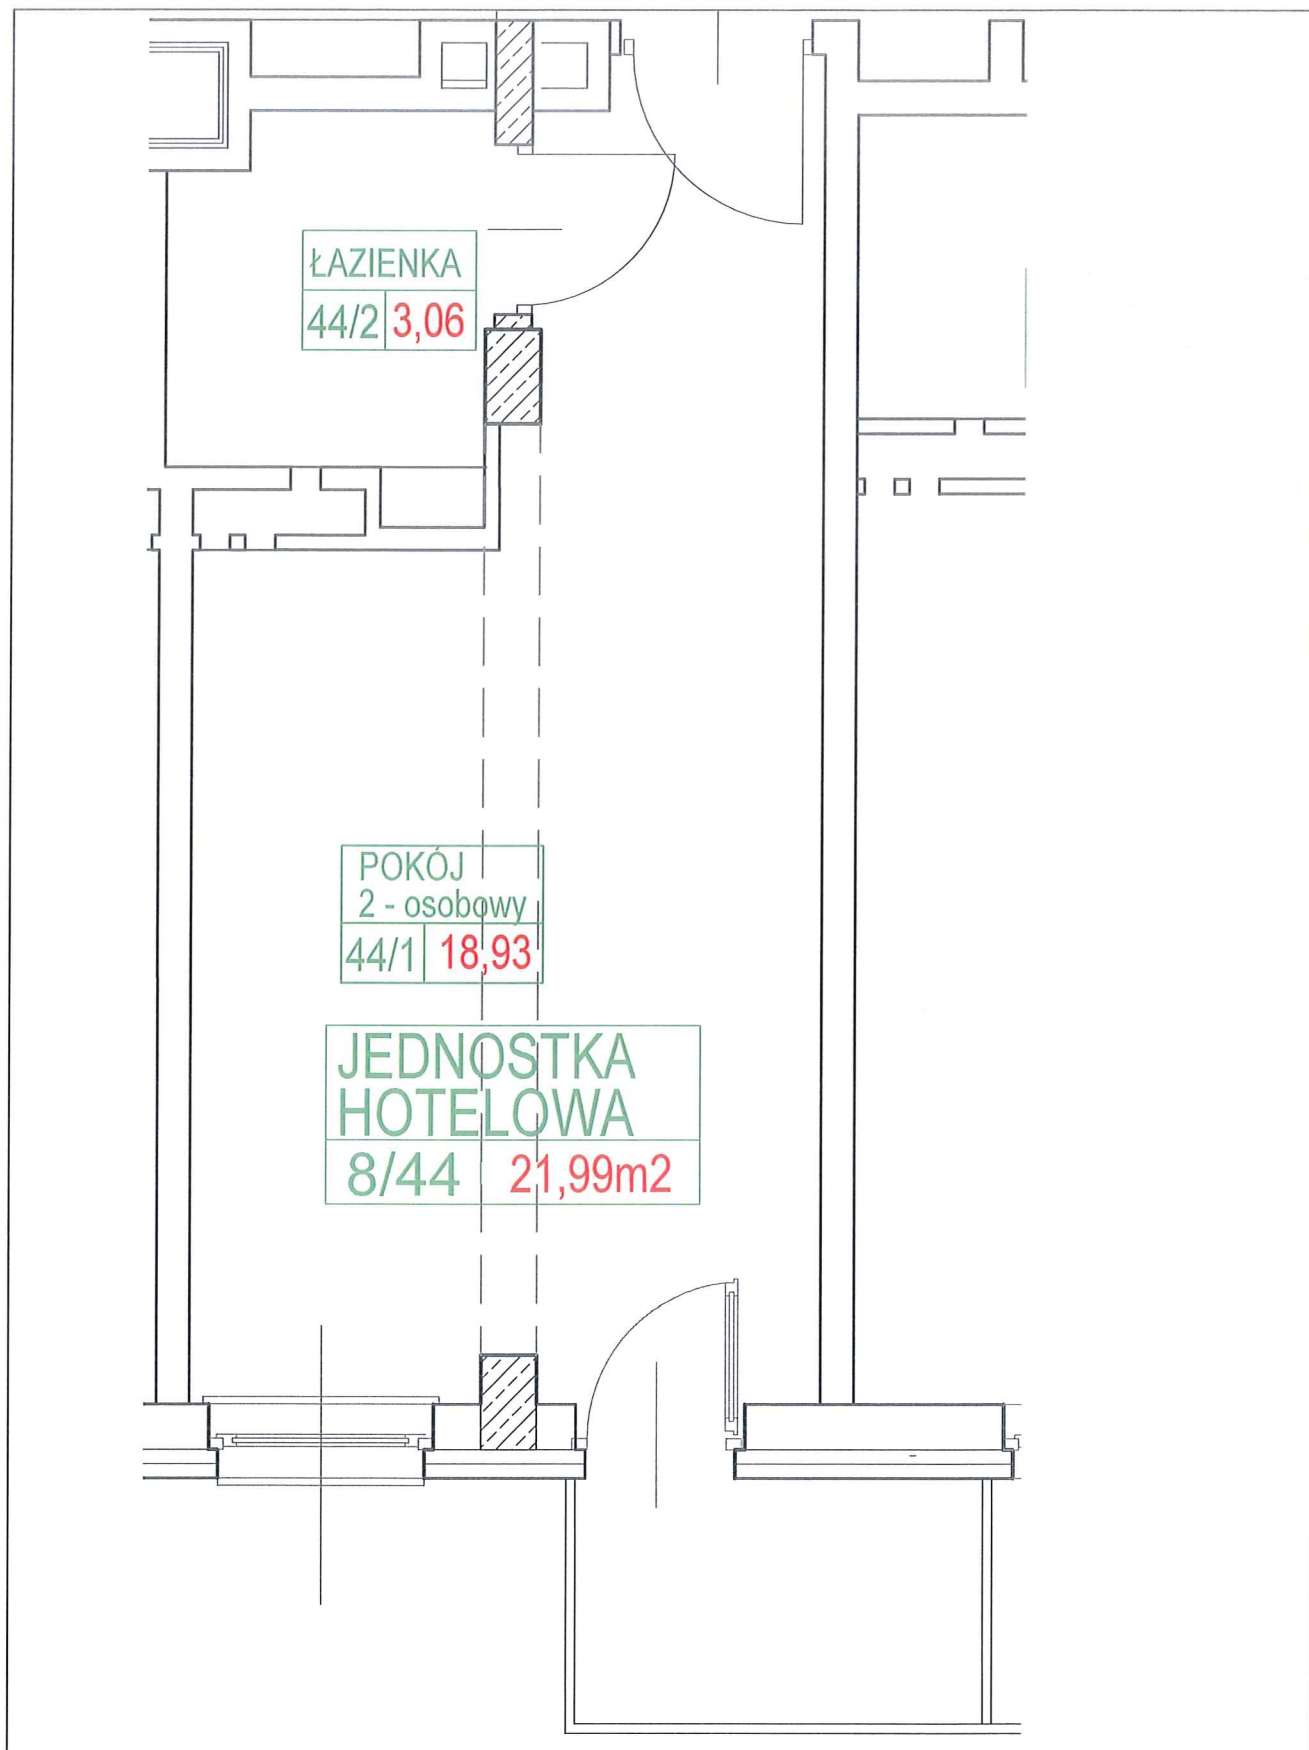

sporządził:

GEODEZJA "GEOT" Sławomir Topolski  
ul. Białoruska 22, 54-425 Wrocław  
tel. 601 610 058  
NIP 894-127-20-25 REGON 932117491

inż. Sławomir Topolski  
geodeta uprawniony  
nr uprawnień 16833

dnia 11.06.2024

OBMIAR POWIERZCHNI UŻYTKOWEJ  
LOKALU

POMIERZONA POWIERZCHNIA UŻYTKOWA  
wg PN-ISO 9836:1997

**21.99 m<sup>2</sup>**

m. Wrocław obr. Partynice  
działka 15/5 AR\_6

adres: ul. Jeździecka nr **8**

kondygnacja: PIĘTRO **4**

lokal: **44**