


JEDNOSTKA
HOTELOWA
8/49 22,65m²

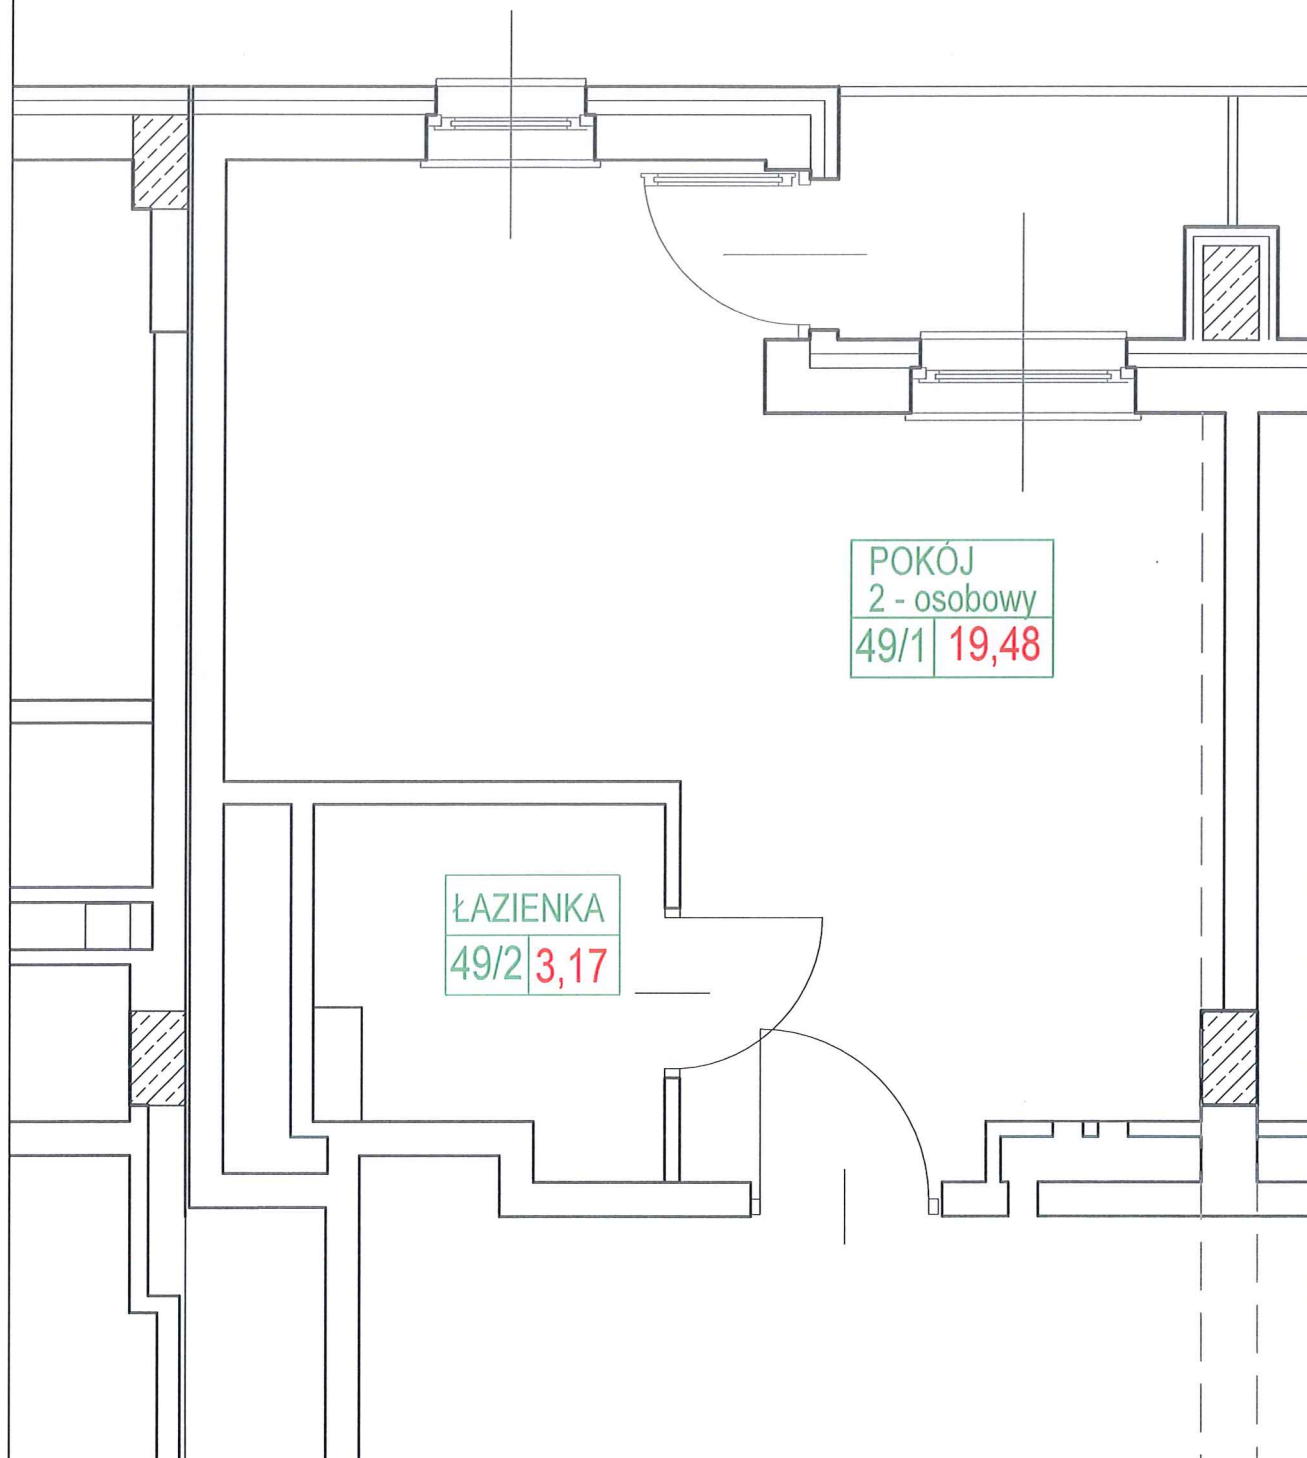

sporządził:

GEODEZJA "GEOT" Sławomir Topolski
ul. Białoruska 22, 54-425 Wrocław
tel. 601 610 058
NIP 894-127-20-25 REGON 932117491

inż. Sławomir Topolski
geodeta uprawniony
nr uprawnień 16833

dnia 11.06.2024

OBMIAR POWIERZCHNI UŻYTKOWEJ
LOKALU

POMIARZONA POWIERZCHNIA UŻYTKOWA
wg PN-ISO 9836:1997

22.65 m²

m. Wrocław obr. Partynice
działka 15/5 AR_6

adres: ul. Jeździecka nr 8

kondygnacja: PIĘTRO 4

lokal: 49