




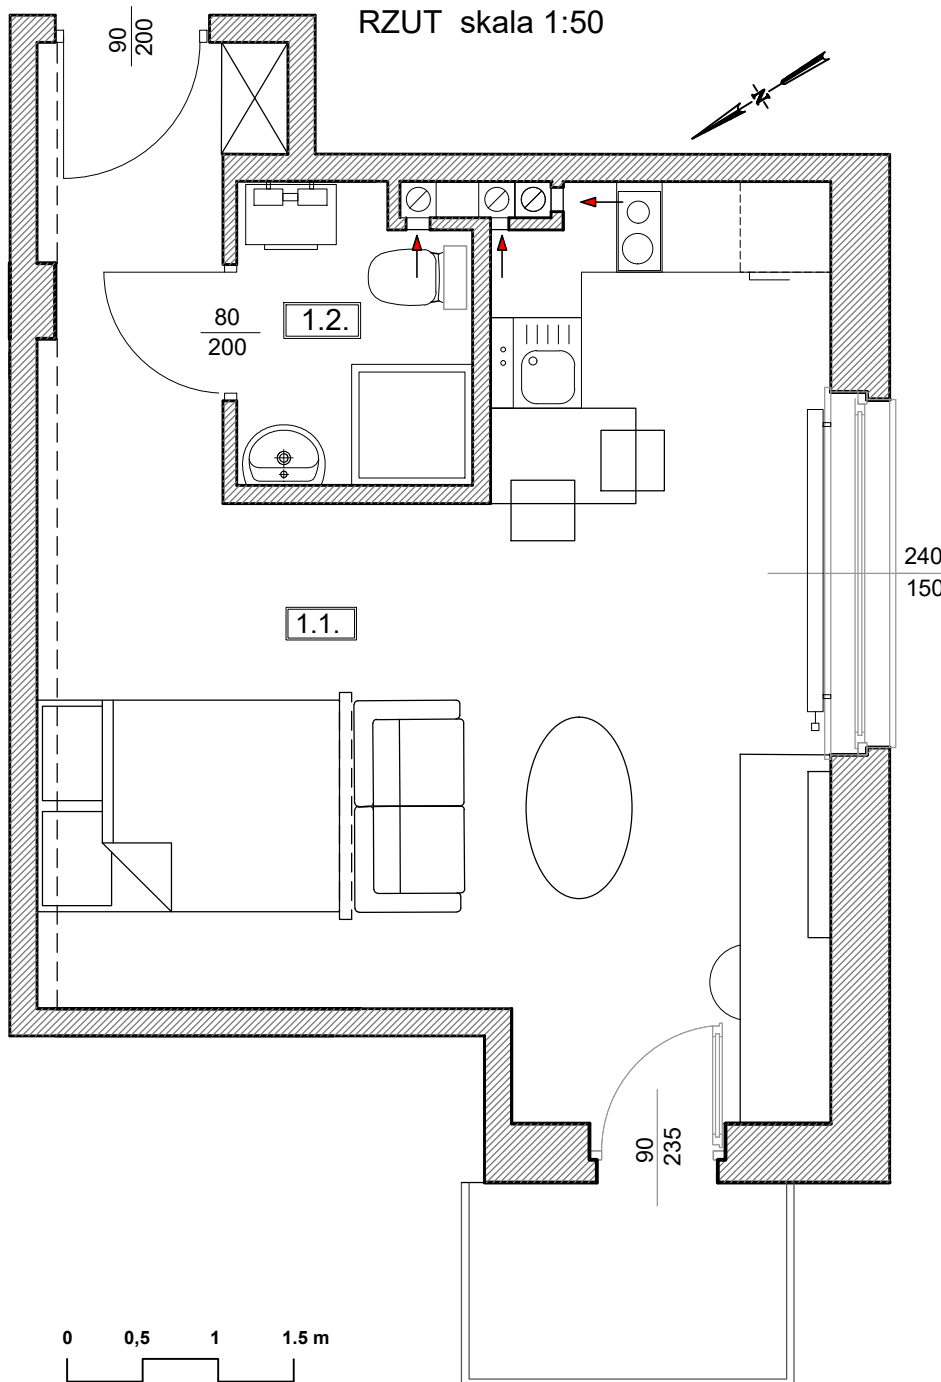


Adres	Kondygnacja	Opis	Powierzchnia
ul. Jeździecka 8/28	III PIĘTRO	pokój z aneksem kuchennym	30,85 m²

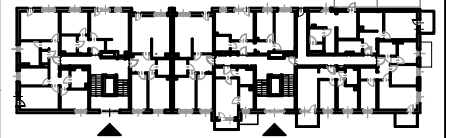

LOKALIZACJA W BUDYNKU
skala 1:500

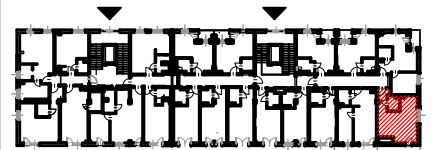

PLAN ZESPOŁU
skala 1:1000

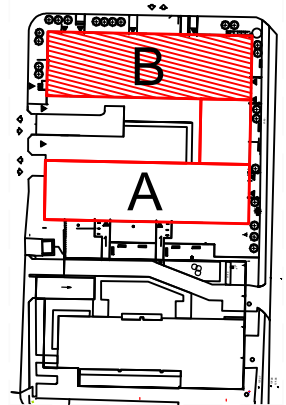

RZUT LOKALU ZOSTAŁ SPORZĄDZONY NA PODSTAWIE PROJEKTU BUDOWLANEGO I JEST WERSJĄ POGLĄDOWĄ. ZASTRZEGA SIĘ MOŻLIWOŚĆ ZMIAN W UKŁADACH APARTAMENTÓW I PODANYCH POWIERZCHNIACH ZGODNIE Z ZAPISAMI UMOWY PRZEDWSTĘPNEJ

ZESTAWIENIE POWIERZCHNI

NR	POMIESZCZENIE	POWIERZCHNIA [m ²]
1.1.	Pokój z aneksem kuchennym	28,10
1.2.	Łazienka	2,75
ŁĄCZNIE		30,85 m²
	Balkon	~ 4,00