


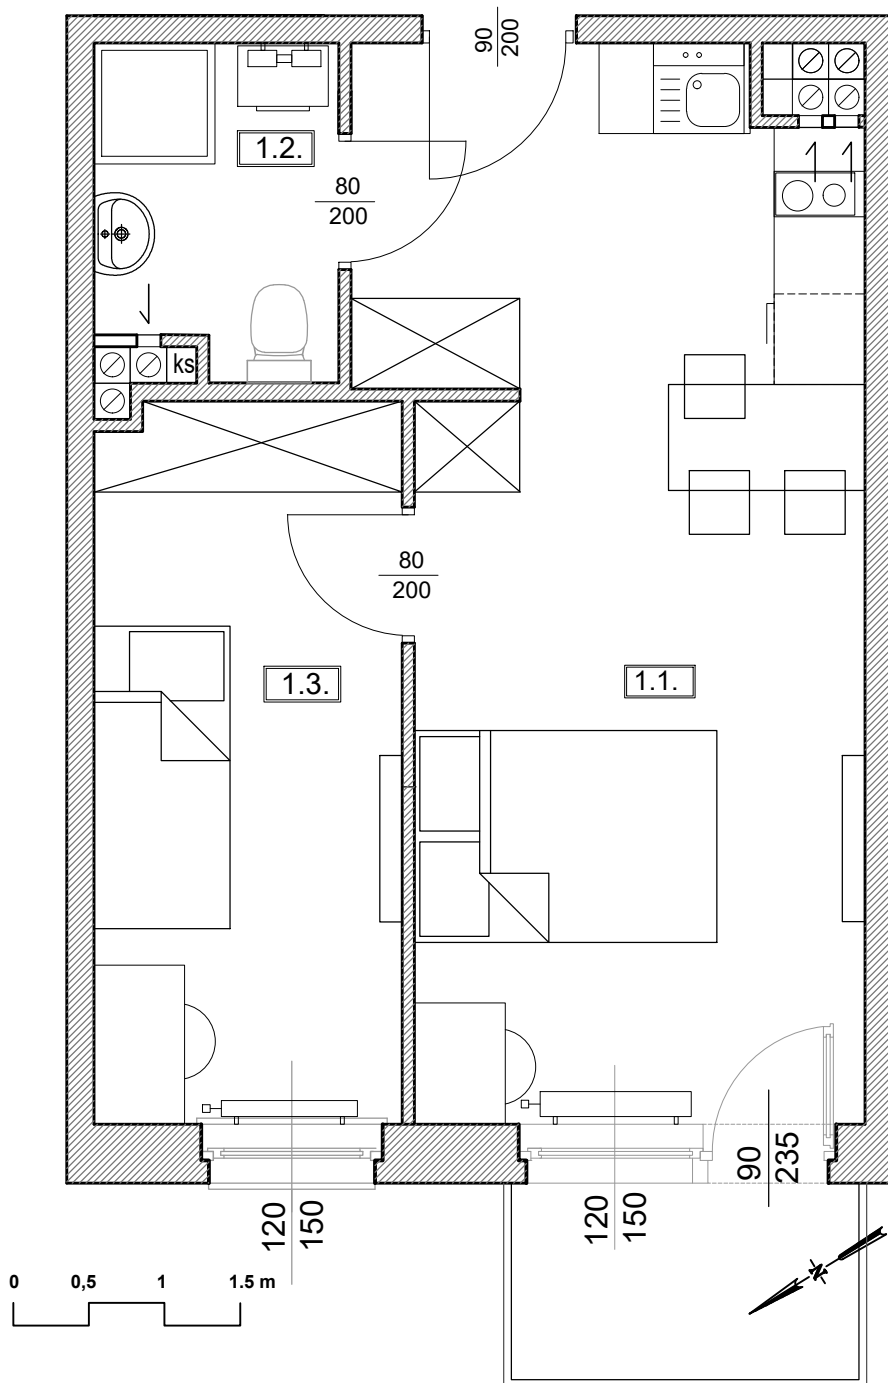


Adres	Kondygnacja	Opis	Powierzchnia
ul. Jeździecka 8/29	III PIĘTRO	2 pokoje z aneksem kuchennym	34,06 m²


RZUT skala 1:50



LOKALIZACJA W BUDYNKU skala 1:500

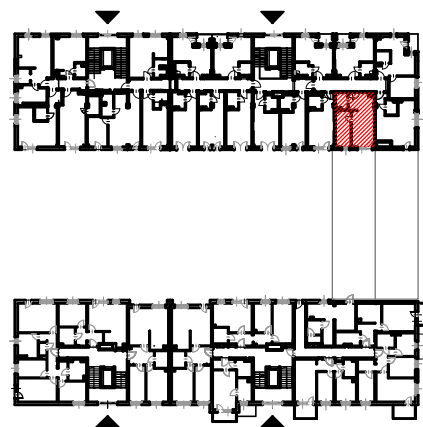

PLAN ZESPOŁU skala 1:1000

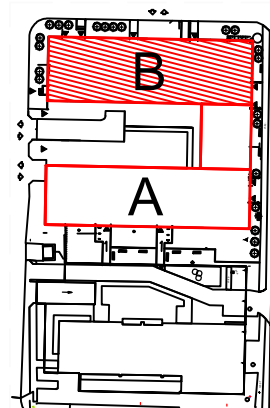

ZESTAWIENIE POWIERZCHNI

NR	POMIESZCZENIE	POWIERZCHNIA [m ²]
1.1.	Pokój z aneksem kuchennym	21,39
1.2.	Łazienka	3,15
1.3.	Pokój	9,52
ŁĄCZNIE		34,06 m²
	Balkon	~ 2,80

RZUT LOKALU ZOSTAŁ SPORZĄDZONY NA PODSTAWIE PROJEKTU BUDOWLANEGO I JEST WERSJĄ POGLĄDOWĄ. ZASTRZEGA SIĘ MOŻLIWOŚĆ ZMIAN W UKŁADACH APARTAMENTÓW I PODANYCH POWIERZCHNIACH ZGODNIE Z ZAPISAMI UMOWY PRZEDWSTĘPNEJ