



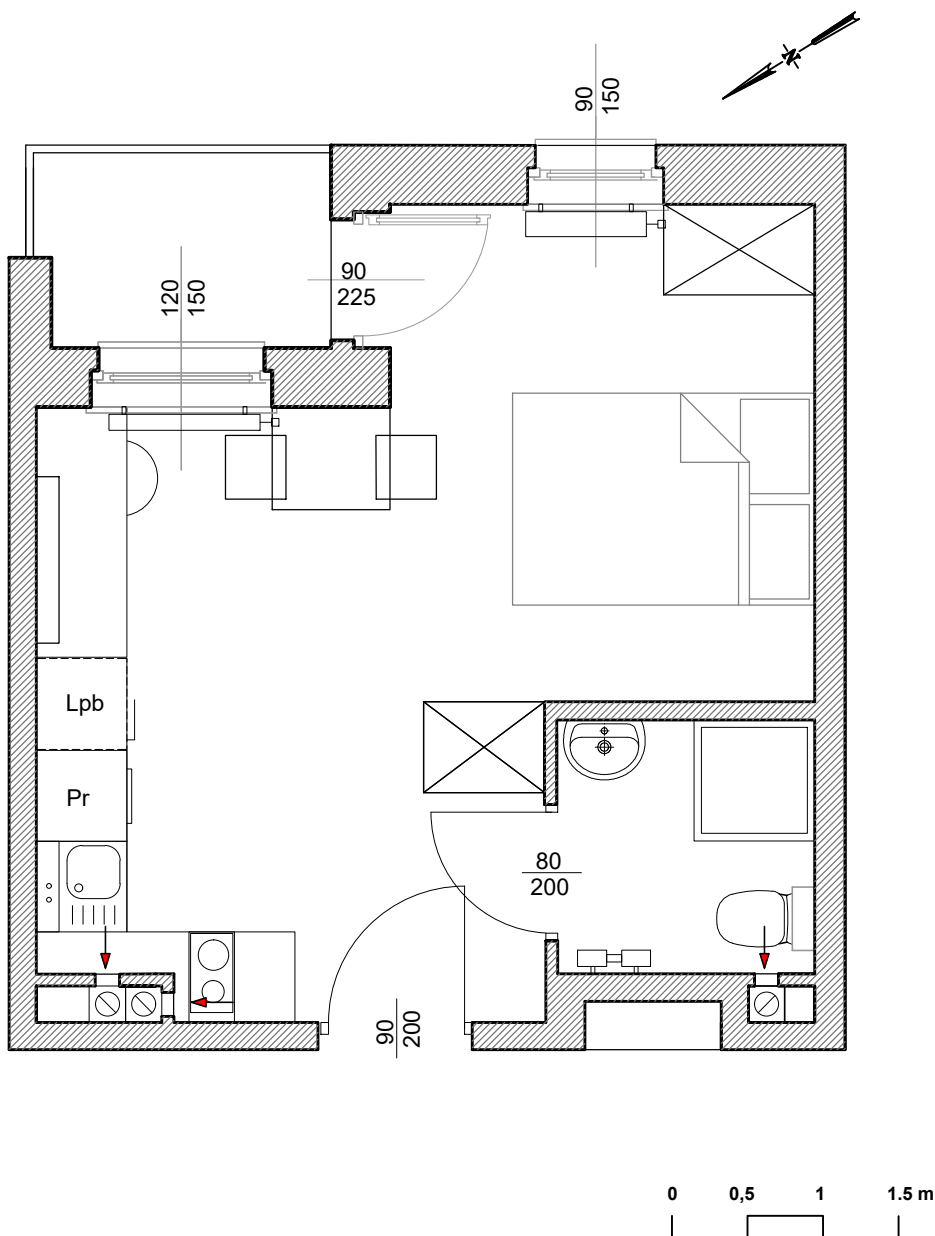


Adres	Kondygnacja	Opis	Powierzchnia
ul. Jeździecka 8/37	III PIĘTRO	pokój z aneksem kuchennym	23,05 m²


RZUT skala 1:50



LOKALIZACJA W BUDYNKU
 skala 1:500

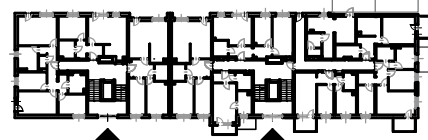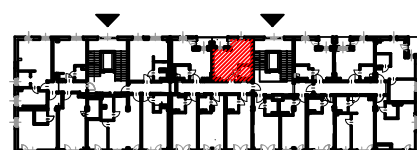

PLAN ZESPOŁU
 skala 1:1000

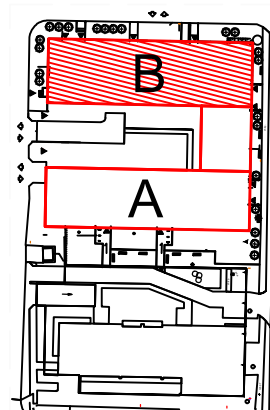

RZUT LOKALU ZOSTAŁ
 SPORZĄDZONY NA PODSTAWIE
 PROJEKTU BUDOWLANEGO I
 JEST WERSJĄ POGLĄDOWĄ.
 ZASTRZEGA SIĘ MOŻLIWOŚĆ
 ZMIAN W UKŁADACH
 APARTAMENTÓW I PODANYCH
 POWIERZCHNIACH ZGODNIE Z
 ZAPISAMI UMOWY
 PRZEDWSTĘPNEJ

ZESTAWIENIE POWIERZCHNI

NR	POMIESZCZENIE	POWIERZCHNIA [m ²]
1.1.	Pokój z aneksem kuchennym	20,30
1.2.	Łazienka	2,75
ŁĄCZNIE		23,05 m²
	Balkon	2,50