


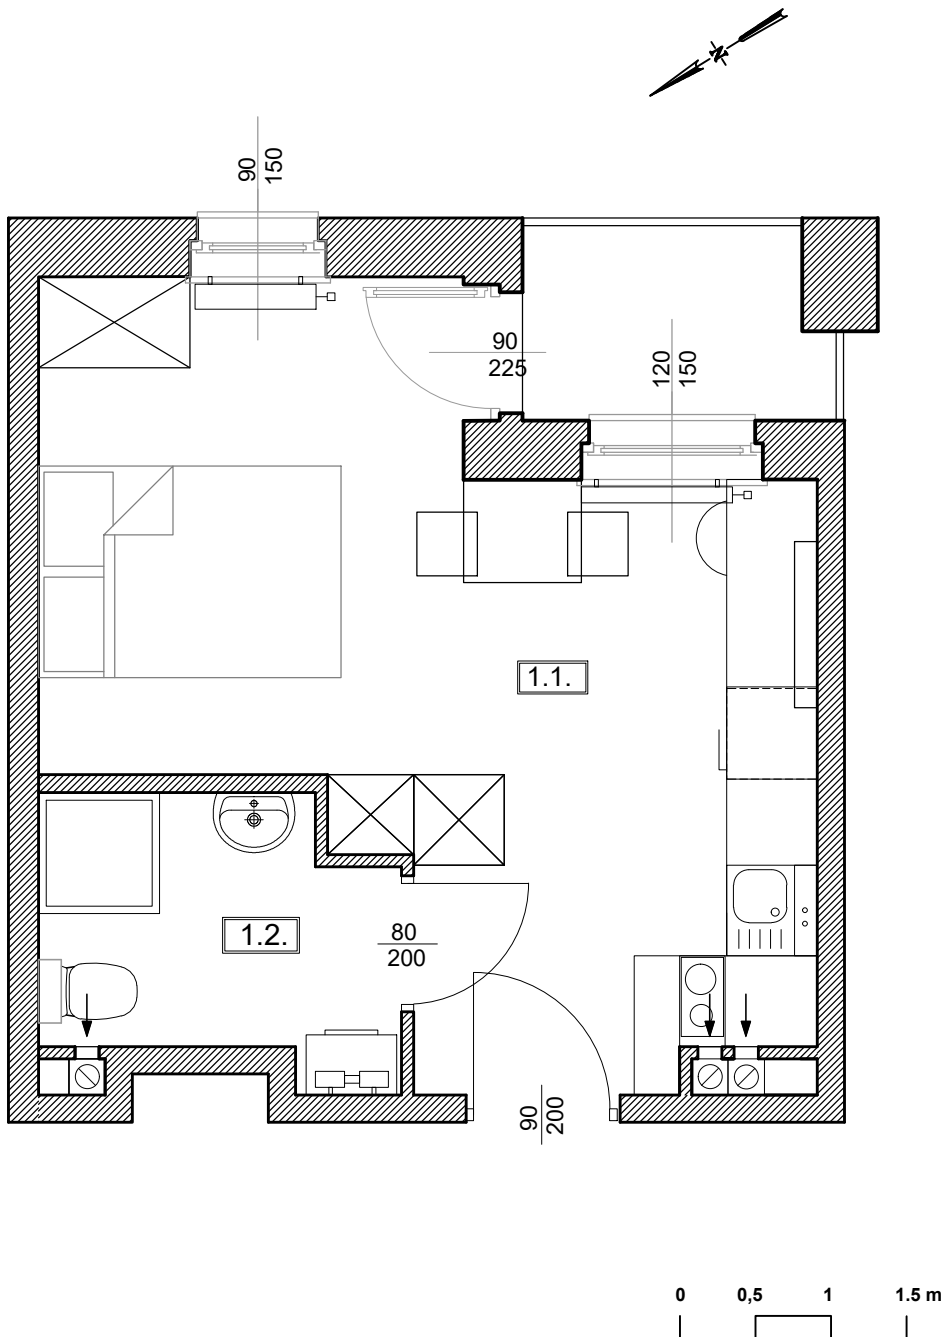


Adres	Kondygnacja	Opis	Powierzchnia
ul. Jeździecka 8/38	IV PIĘTRO	pokój z aneksem kuchennym	23,00 m²


RZUT skala 1:50



LOKALIZACJA W BUDYNKU
 skala 1:500

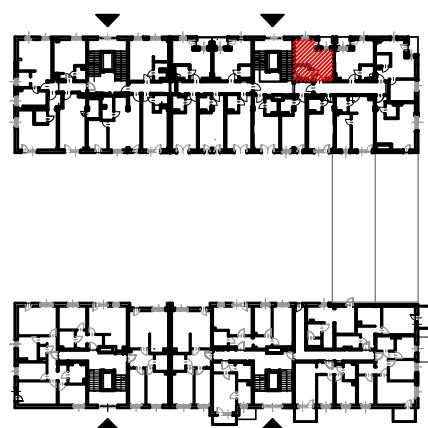

PLAN ZESPOŁU
 skala 1:1000

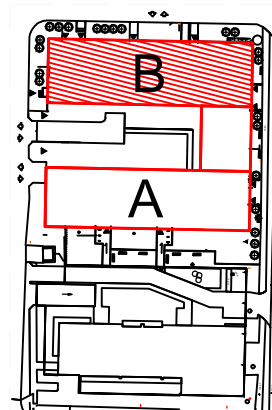

ZESTAWIENIE POWIERZCHNI		
NR	POMIESZCZENIE	POWIERZCHNIA [m ²]
1.1.	Pokój z aneksem kuchennym	19,15
1.2.	Łazienka	3,85
ŁĄCZNIE		23,00 m²
	Balkon	~ 2,50

RZUT LOKALU ZOSTAŁ
 SPORZĄDZONY NA PODSTAWIE
 PROJEKTU BUDOWLANEGO I
 JEST WERSJĄ POGLĄDOWĄ.
 ZASTRZEGA SIĘ MOŻLIWOŚĆ
 ZMIAN W UKŁADACH
 APARTAMENTÓW I PODANYCH
 POWIERZCHNIACH ZGODNIE Z
 ZAPISAMI UMOWY
 PRZEDWSTĘPNEJ