


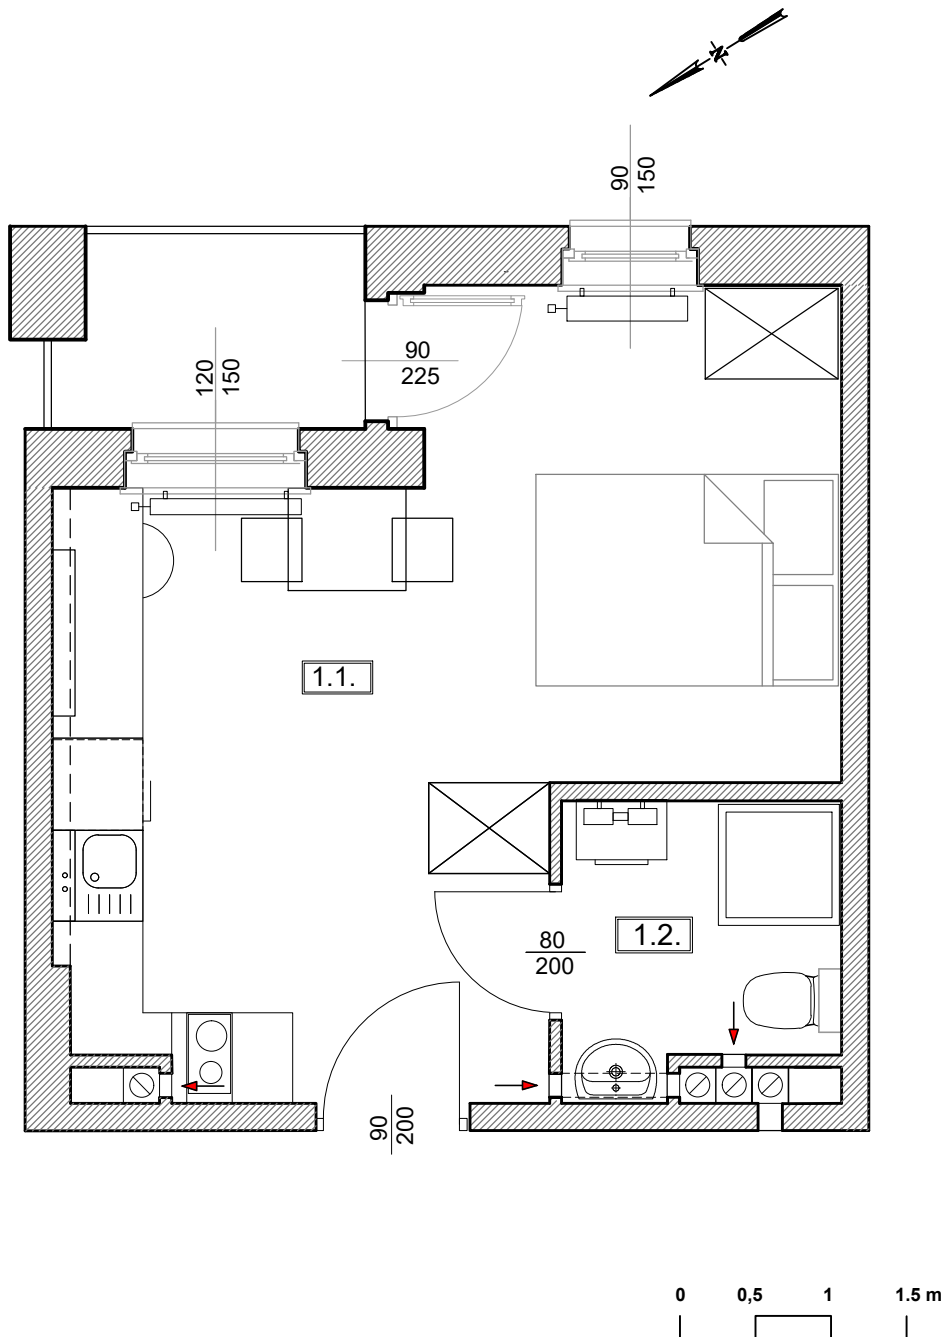


Adres	Kondygnacja	Opis	Powierzchnia
ul. Jeździecka 8/39	IV PIĘTRO	pokój z aneksem kuchennym	<b>23,40 m<sup>2</sup></b>


RZUT skala 1:50



LOKALIZACJA W BUDYNKU skala 1:500

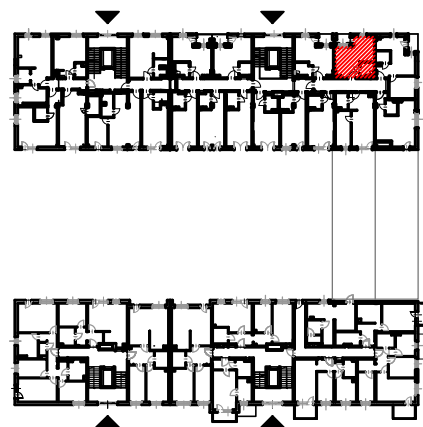

PLAN ZESPOŁU skala 1:1000

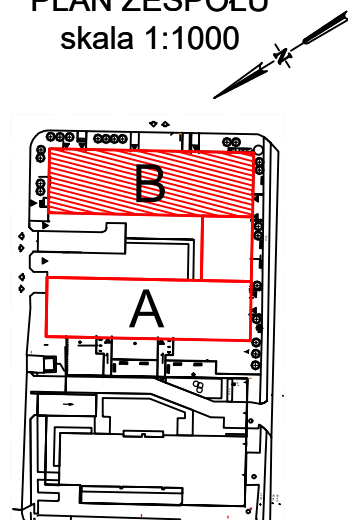

RZUT LOKALU ZOSTAŁ SPORZĄDZONY NA PODSTAWIE PROJEKTU BUDOWLANEGO I JEST WERSJĄ POGLĄDOWĄ. ZASTRZEGA SIĘ MOŻLIWOŚĆ ZMIAN W UKŁADACH APARTAMENTÓW I PODANYCH POWIERZCHNIACH ZGODNIE Z ZAPISAMI UMOWY PRZEDWSTĘPNEJ

ZESTAWIENIE POWIERZCHNI

NR	POMIESZCZENIE	POWIERZCHNIA [m <sup>2</sup> ]
1.1.	Pokój z aneksem kuchennym	20,20
1.2.	Łazienka	3,20
<b>ŁĄCZNIE</b>		<b>23,40 m<sup>2</sup></b>
	Balkon	~ 2,50