




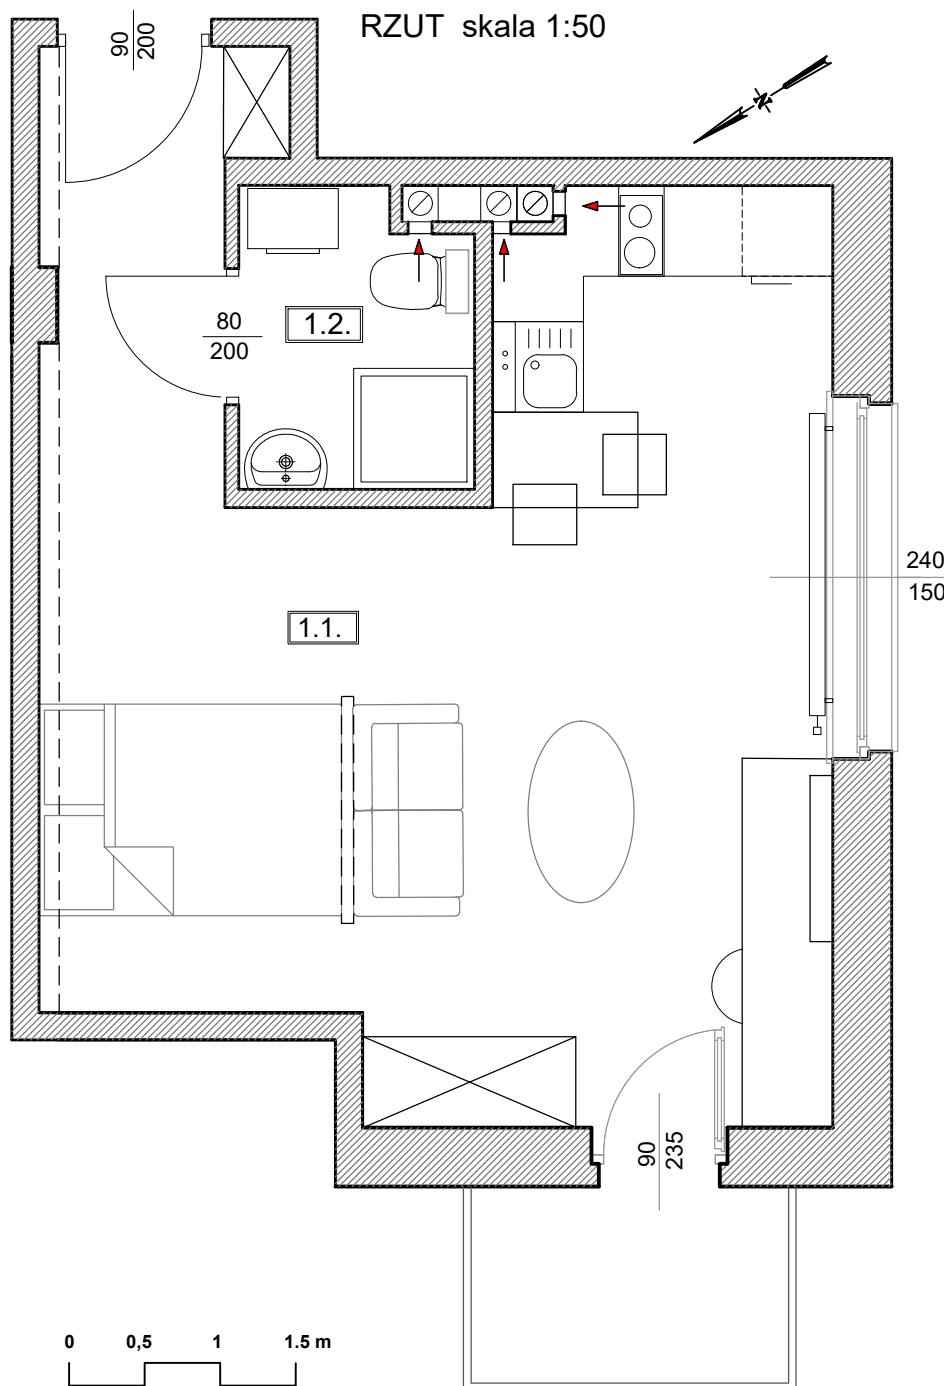


Adres	Kondygnacja	Opis	Powierzchnia
ul. Jeździecka 8/41	IV PIĘTRO	pokój z aneksem kuchennym	30,94 m²

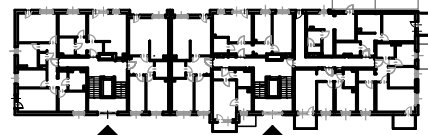

LOKALIZACJA W BUDYNKU
 skala 1:500

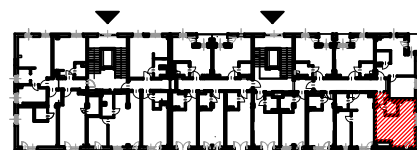

PLAN ZESPOŁU
 skala 1:1000

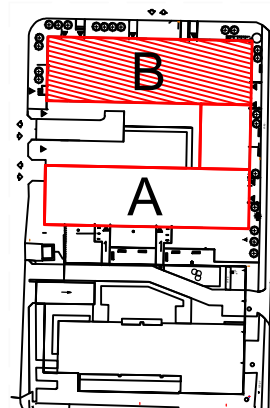

ZESTAWIENIE POWIERZCHNI		
NR	POMIESZCZENIE	POWIERZCHNIA [m ²]
1.1.	Pokój z aneksem kuchennym	28,09
1.2.	Łazienka	2,85
ŁĄCZNIE		30,94 m²
	Balkon	~ 4,00

RZUT LOKALU ZOSTAŁ SPORZĄDZONY NA PODSTAWIE PROJEKTU BUDOWLANEGO I JEST WERSJĄ POGLĄDOWĄ. ZASTRZEGA SIĘ MOŻLIWOŚĆ ZMIAN W UKŁADACH APARTAMENTÓW I PODANYCH POWIERZCHNIACH ZGODNIE Z ZAPISAMI UMOWY PRZEDWSTĘPNEJ