



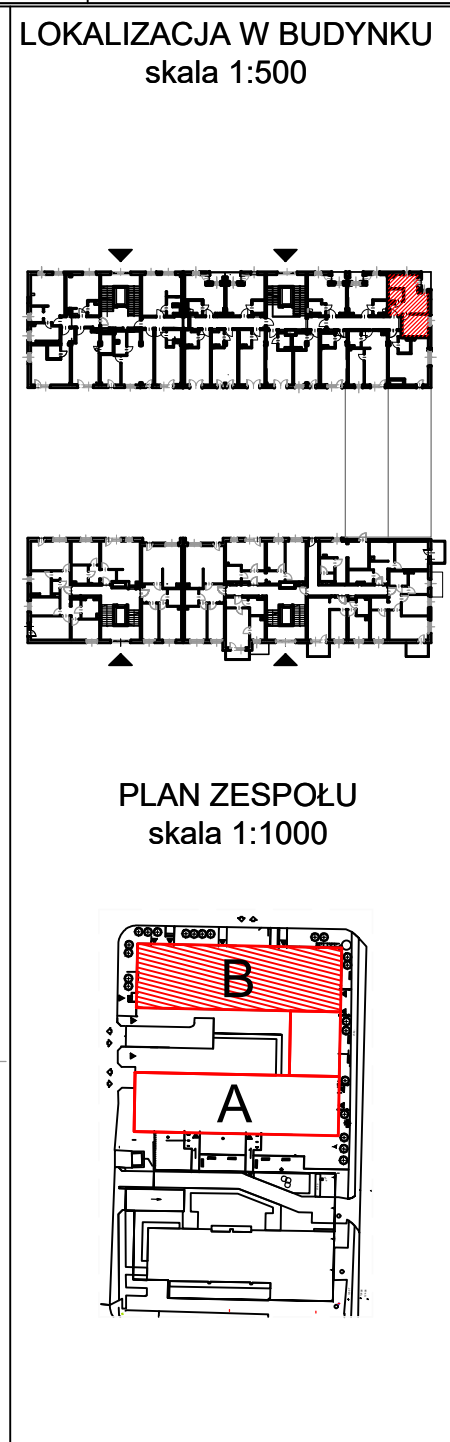

Adres	Kondygnacja	Opis	Powierzchnia
ul. Jeździecka 8/53	V PIĘTRO	2 pokoje z aneksem kuchennym	<b>32,51 m<sup>2</sup></b>

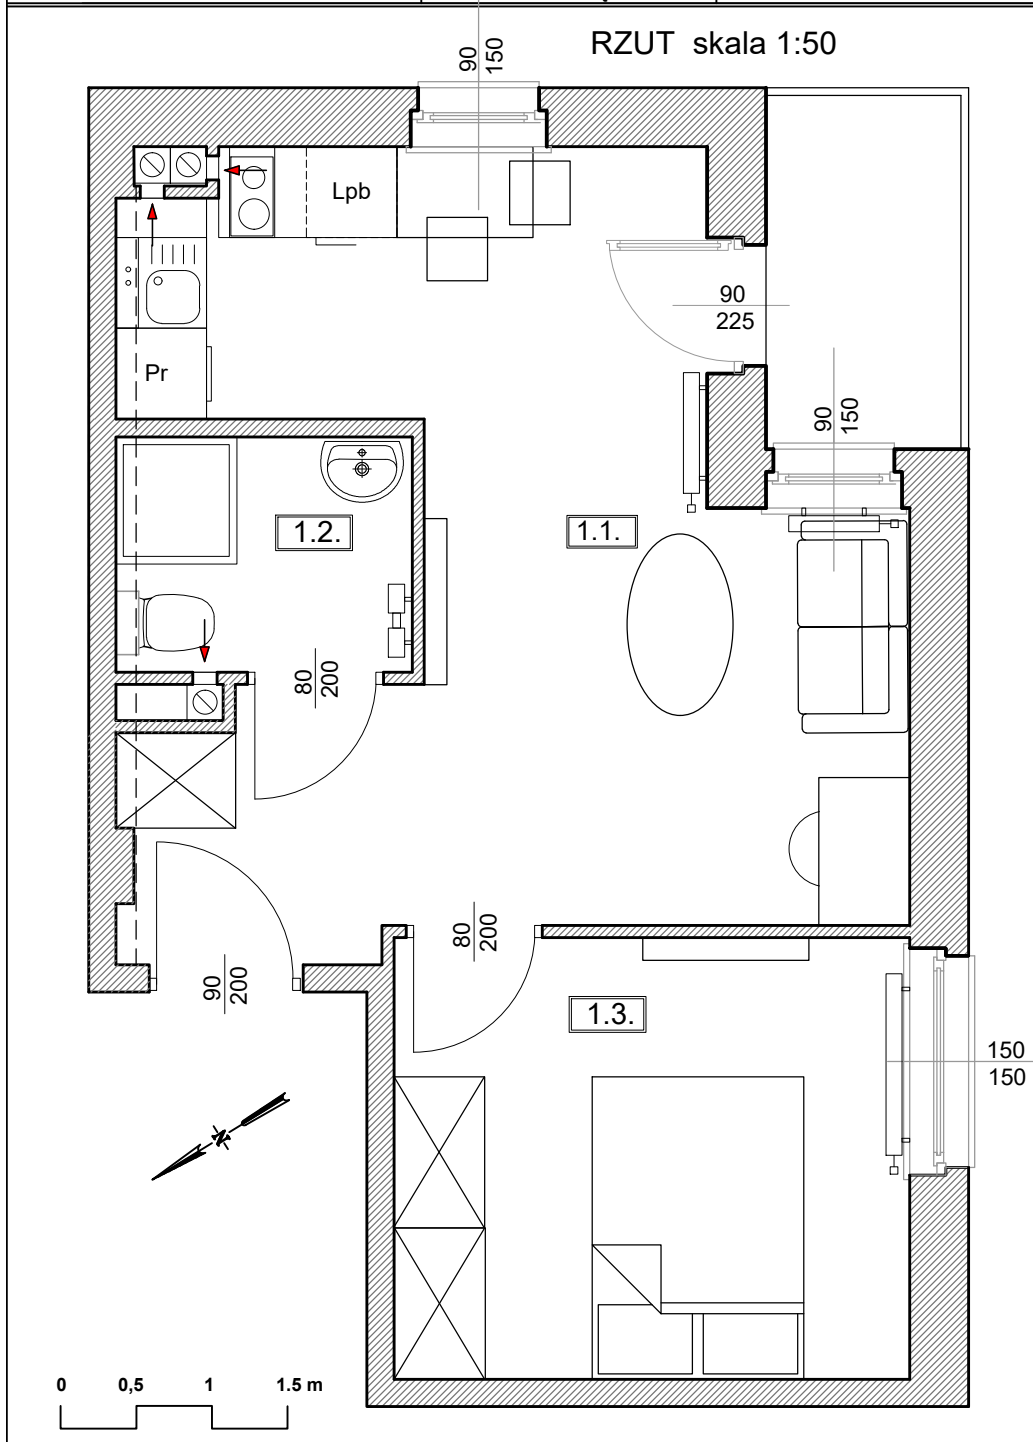

ZESTAWIENIE POWIERZCHNI		
NR	POMIESZCZENIE	POWIERZCHNIA [m <sup>2</sup> ]
1.1.	Pokój z aneksem kuchennym	19,81
1.2.	Łazienka	2,87
1.3.	Pokój	9,83
<b>ŁĄCZNIE</b>		<b>32,51 m<sup>2</sup></b>
	Balkon	~ 3,00

RZUT LOKALU ZOSTAŁ SPORZĄDZONY NA PODSTAWIE PROJEKTU BUDOWLANEGO I JEST WERSJĄ POGLĄDOWĄ. ZASTRZEGA SIĘ MOŻLIWOŚĆ ZMIAN W UKŁADACH APARTAMENTÓW I PODANYCH POWIERZCHNIACH ZGODNIE Z ZAPISAMI UMOWY PRZEDWSTĘPNEJ