




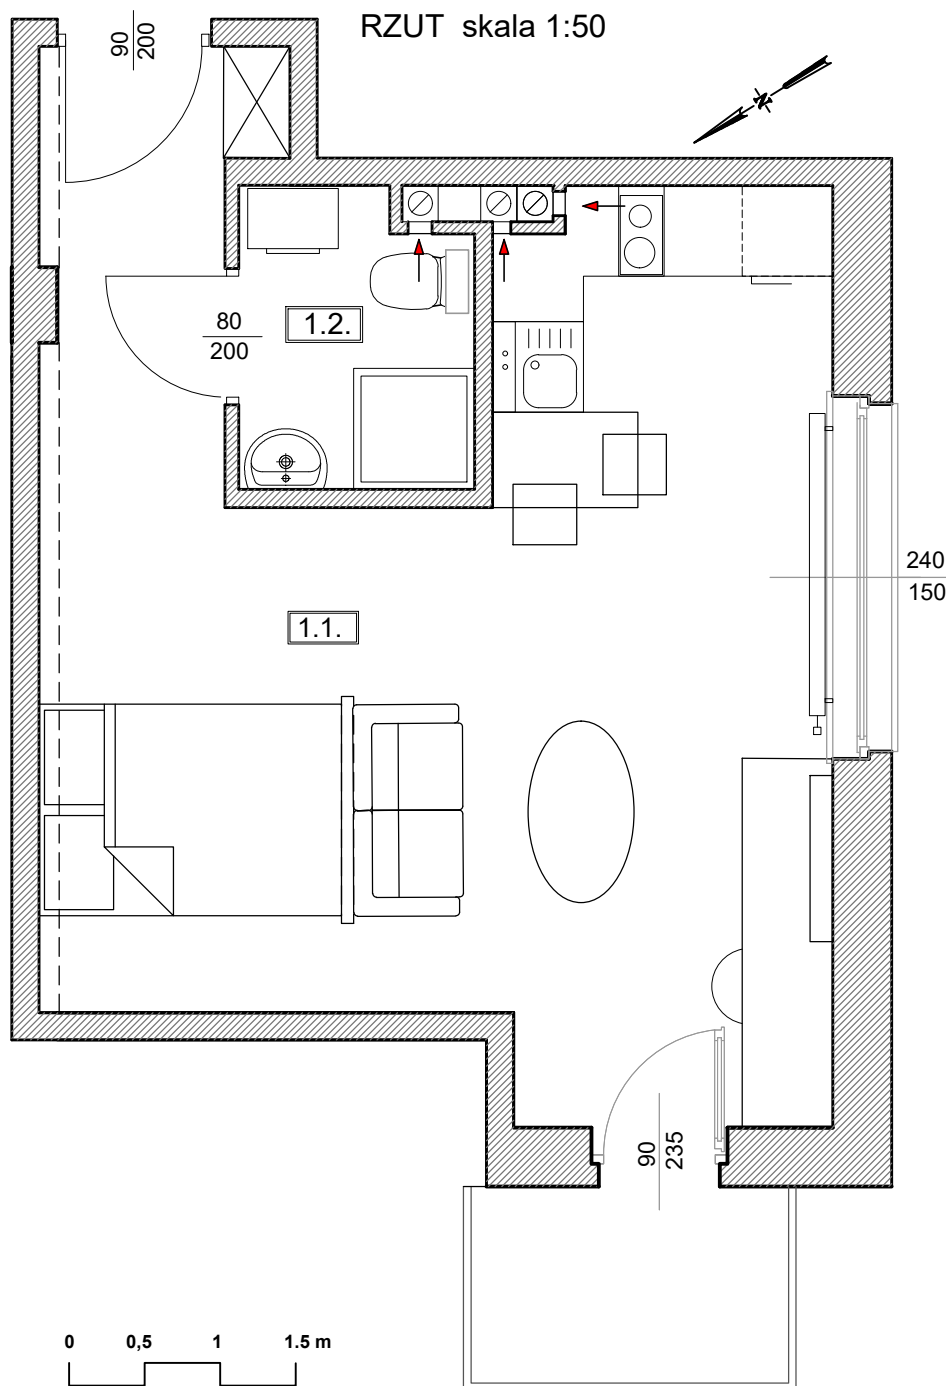


Adres	Kondygnacja	Opis	Powierzchnia
ul. Jeździecka 8/54	V PIĘTRO	pokój z aneksem kuchennym	30,95 m²

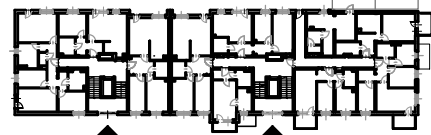

LOKALIZACJA W BUDYUNKU
 skala 1:500

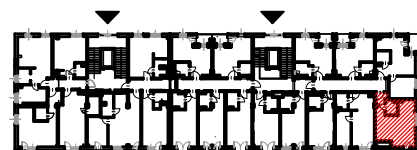

PLAN ZESPOŁU
 skala 1:1000

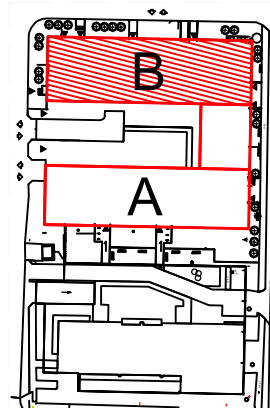

RZUT LOKALU ZOSTAŁ SPORZĄDZONY NA PODSTAWIE PROJEKTU BUDOWLANEGO I JEST WERSJĄ POGLĄDOWĄ. ZASTRZEGA SIĘ MOŻLIWOŚĆ ZMIAN W UKŁADACH APARTAMENTÓW I PODANYCH POWIERZCHNIACH ZGODNIE Z ZAPISAMI UMOWY PRZEDWSTĘPNEJ

ZESTAWIENIE POWIERZCHNI

NR	POMIESZCZENIE	POWIERZCHNIA [m ²]
1.1.	Pokój z aneksem kuchennym	28,18
1.2.	Łazienka	2,77
ŁĄCZNIE		30,95 m²
	Balkon	~ 4,00