




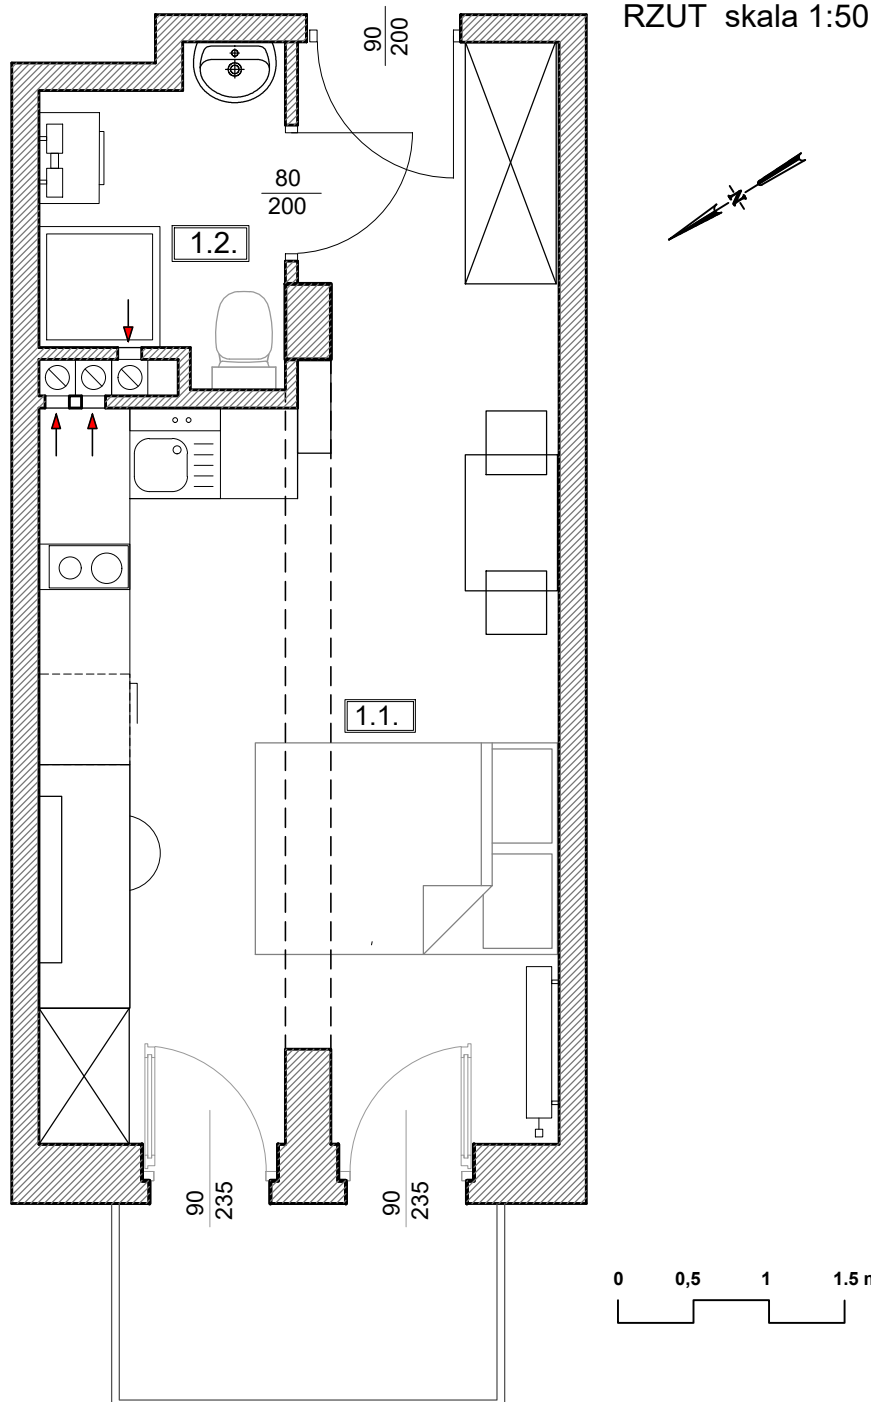


Adres	Kondygnacja	Opis	Powierzchnia
ul. Jeździecka 8/60	V PIĘTRO	pokój z aneksem kuchennym	<b>23,30 m<sup>2</sup></b>

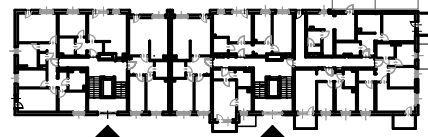

LOKALIZACJA W BUDYNKU  
skala 1:500

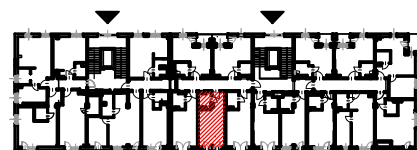

PLAN ZESPOŁU  
skala 1:1000

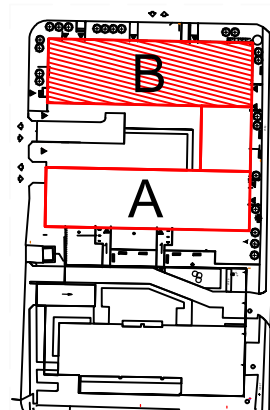

ZESTAWIENIE POWIERZCHNI		
NR	POMIESZCZENIE	POWIERZCHNIA [m <sup>2</sup> ]
1.1.	Pokój z aneksem kuchennym	20,25
1.2.	Łazienka	3,05
ŁĄCZNIE		<b>23,30 m<sup>2</sup></b>
	Balkon	~ 3,20

RZUT LOKALU ZOSTAŁ SPORZĄDZONY NA PODSTAWIE PROJEKTU BUDOWLANEGO I JEST WERSJĄ POGLĄDOWĄ. ZASTRZEGA SIĘ MOŻLIWOŚĆ ZMIAN W UKŁADACH APARTAMENTÓW I PODANYCH POWIERZCHNIACH ZGODNIE Z ZAPISAMI UMOWY PRZEDWSTĘPNEJ