






Adres	Kondygnacja	Opis	Powierzchnia
ul. Jeździecka 8/61	V PIĘTRO	pokój z aneksem kuchennym	<b>23,37 m<sup>2</sup></b>

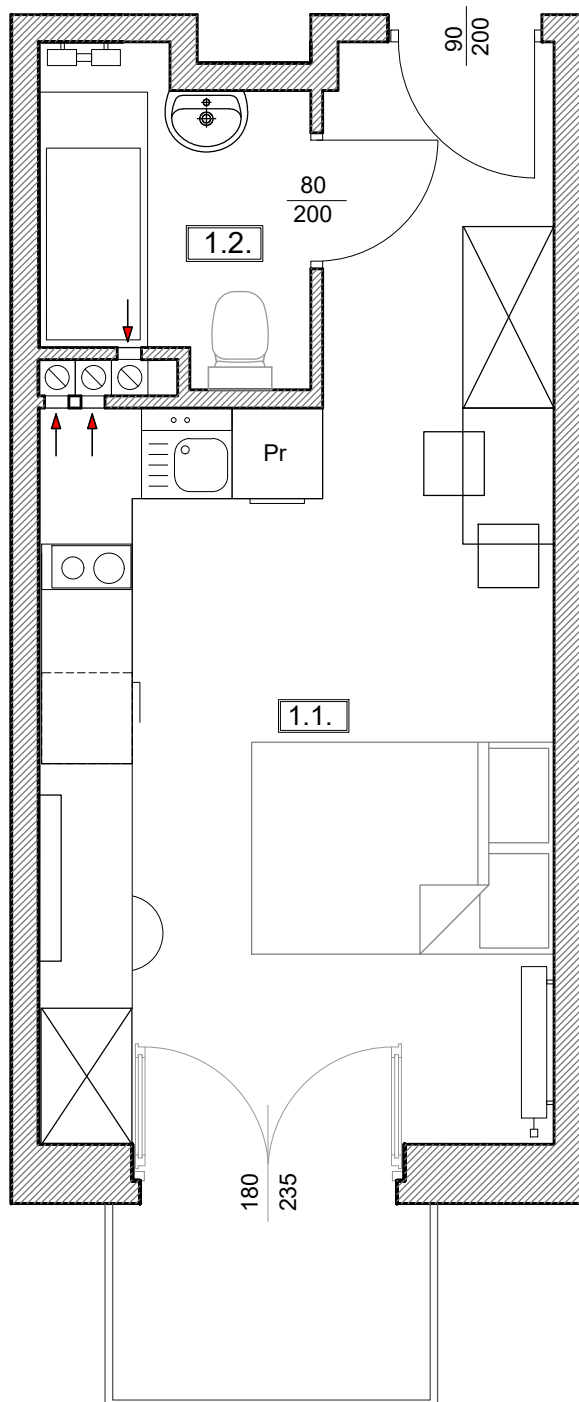


RZUT skala 1:50

LOKALIZACJA W BUDYNGU  
skala 1:500

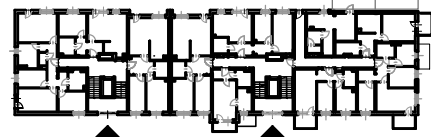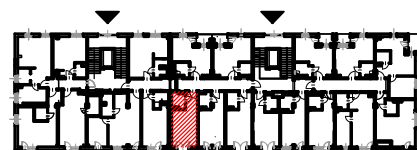

PLAN ZESPOŁU  
skala 1:1000

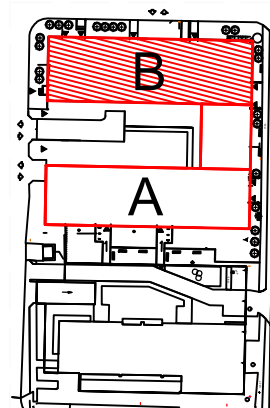

ZESTAWIENIE POWIERZCHNI		
NR	POMIESZCZENIE	POWIERZCHNIA [m <sup>2</sup> ]
1.1.	Pokój z aneksem kuchennym	19,94
1.2.	Łazienka	3,43
ŁĄCZNIE		<b>23,37 m<sup>2</sup></b>
	Balkon	~ 2,70

RZUT LOKALU ZOSTAŁ SPORZĄDZONY NA PODSTAWIE PROJEKTU BUDOWLANEGO I JEST WERSJĄ POGLĄDOWĄ. ZASTRZEGA SIĘ MOŻLIWOŚĆ ZMIAN W UKŁADACH APARTAMENTÓW I PODANYCH POWIERZCHNIACH ZGODNIE Z ZAPISAMI UMOWY PRZEDWSTĘPNEJ