



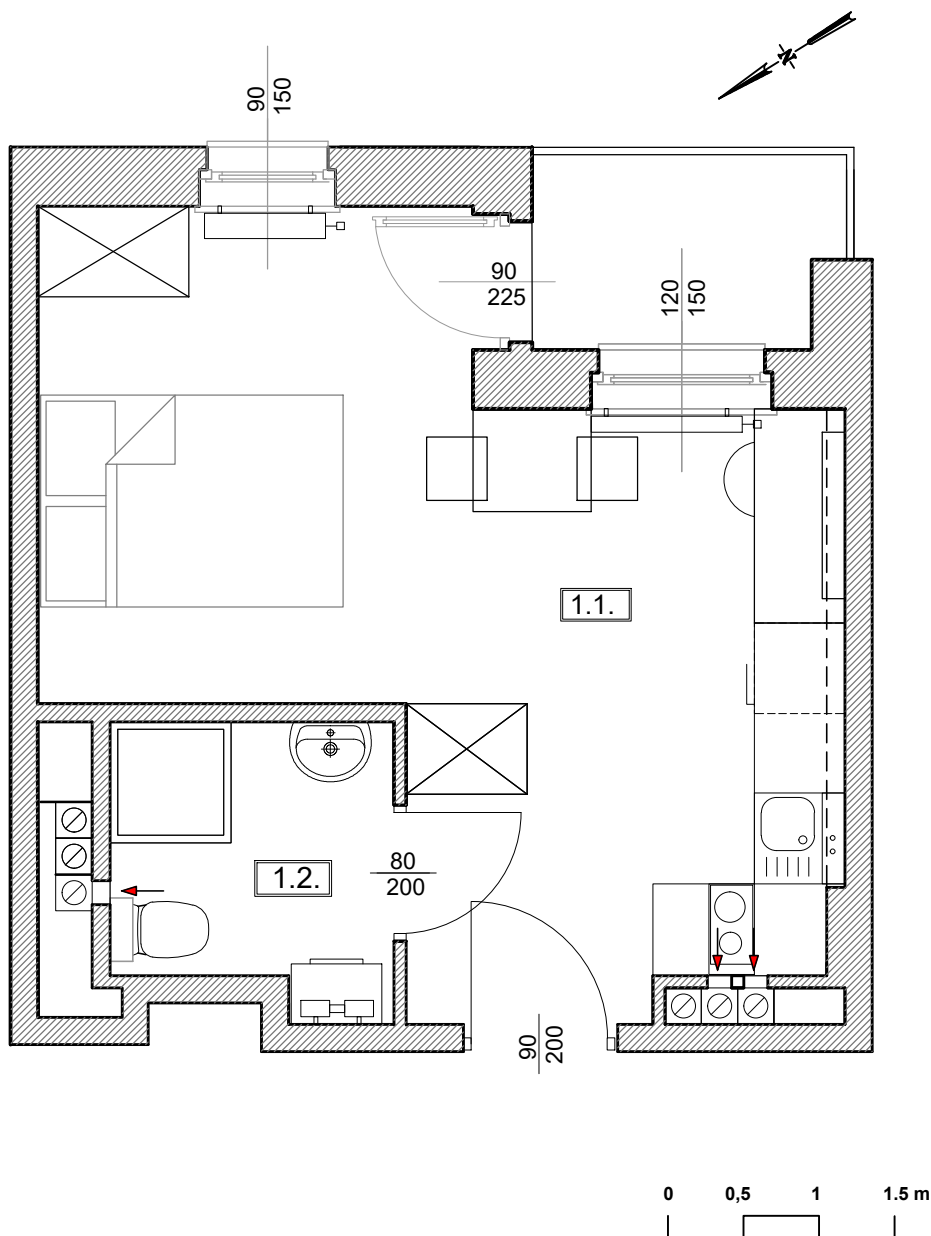


| | | | |
|---------------------|-------------|---------------------------|----------------------------|
| Adres | Kondygnacja | Opis | Powierzchnia |
| ul. Jeździecka 8/62 | V PIĘTRO | pokój z aneksem kuchennym | 22,90 m² |


RZUT skala 1:50



LOKALIZACJA W BUDYNKU
 skala 1:500

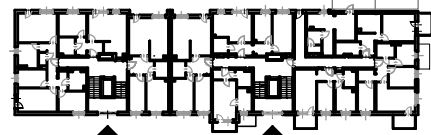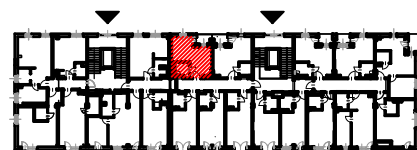

PLAN ZESPOŁU
 skala 1:1000

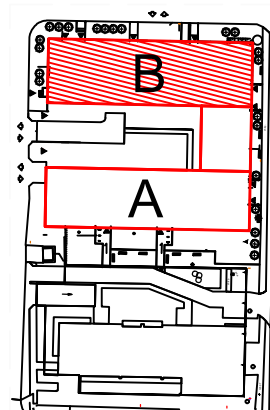

| ZESTAWIENIE POWIERZCHNI | | |
|-------------------------|---------------------------|--------------------------------|
| NR | POMIESZCZENIE | POWIERZCHNIA [m ²] |
| 1.1. | Pokój z aneksem kuchennym | 19,64 |
| 1.2. | Łazienka | 3,26 |
| ŁĄCZNIE | | 22,90 m² |
| | Balkon | 2,50 |

RZUT LOKALU ZOSTAŁ SPORZĄDZONY NA PODSTAWIE PROJEKTU BUDOWLANEGO I JEST WERSJĄ POGLĄDOWĄ. ZASTRZEGA SIĘ MOŻLIWOŚĆ ZMIAN W UKŁADACH APARTAMENTÓW I PODANYCH POWIERZCHNIACH ZGODNIE Z ZAPISAMI UMOWY PRZEDWSTĘPNEJ