



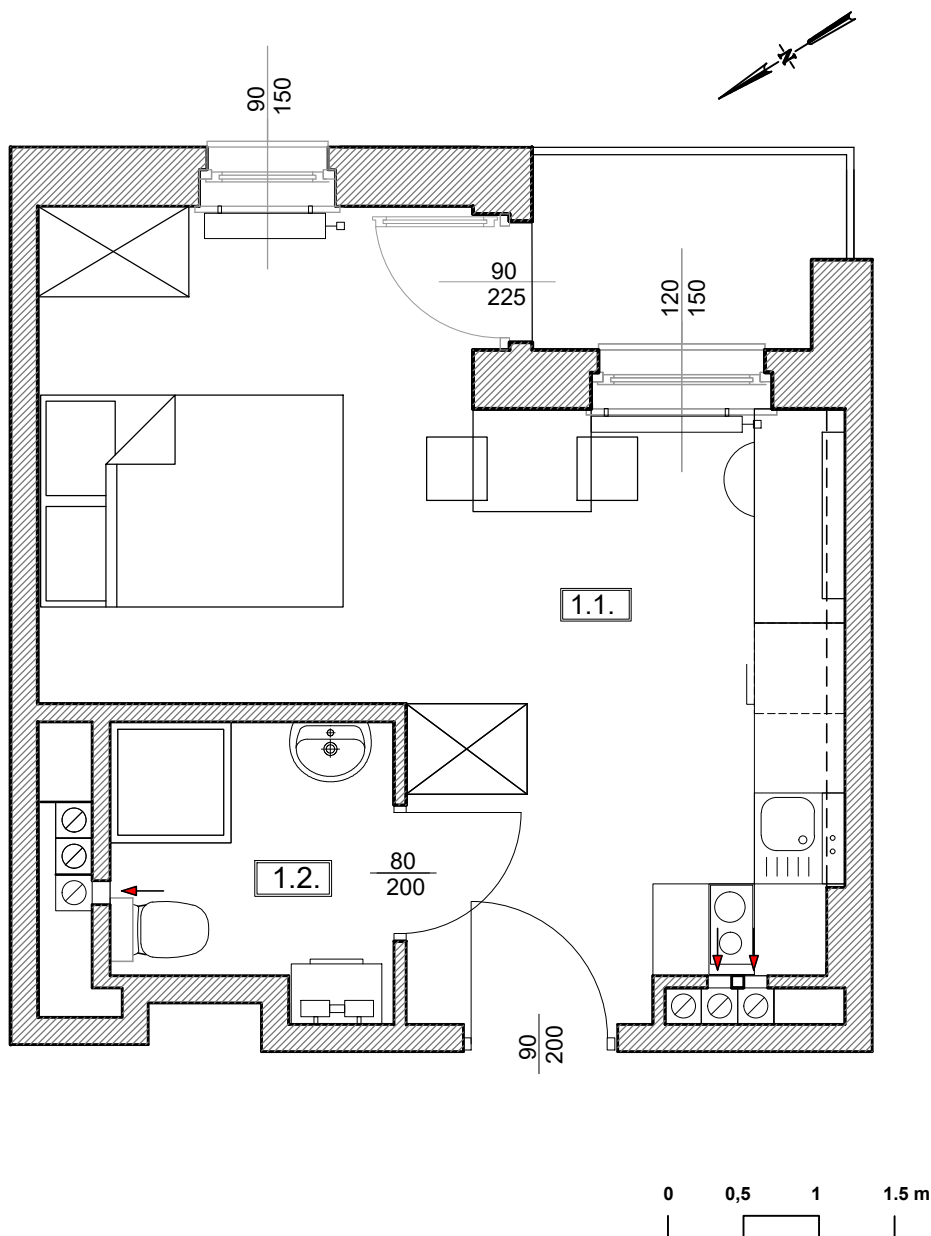


Adres	Kondygnacja	Opis	Powierzchnia
ul. Jeździecka 8/62	V PIĘTRO	pokój z aneksem kuchennym	22,72 m²


RZUT skala 1:50



LOKALIZACJA W BUDYNKU
 skala 1:500

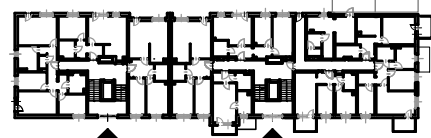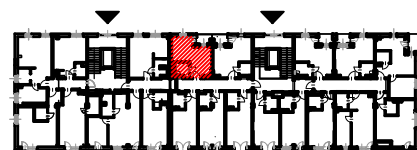

PLAN ZESPOŁU
 skala 1:1000

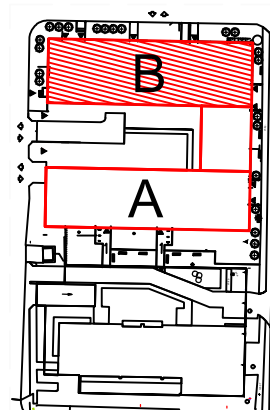

ZESTAWIENIE POWIERZCHNI		
NR	POMIESZCZENIE	POWIERZCHNIA [m ²]
1.1.	Pokój z aneksem kuchennym	19,55
1.2.	Łazienka	3,17
ŁĄCZNIE		22,72 m²
	Balkon	2,50

RZUT LOKALU ZOSTAŁ SPORZĄDZONY NA PODSTAWIE PROJEKTU BUDOWLANEGO I JEST WERSJĄ POGLĄDOWĄ. ZASTRZEGA SIĘ MOŻLIWOŚĆ ZMIAN W UKŁADACH APARTAMENTÓW I PODANYCH POWIERZCHNIACH ZGODNIE Z ZAPISAMI UMOWY PRZEDWSTĘPNEJ