


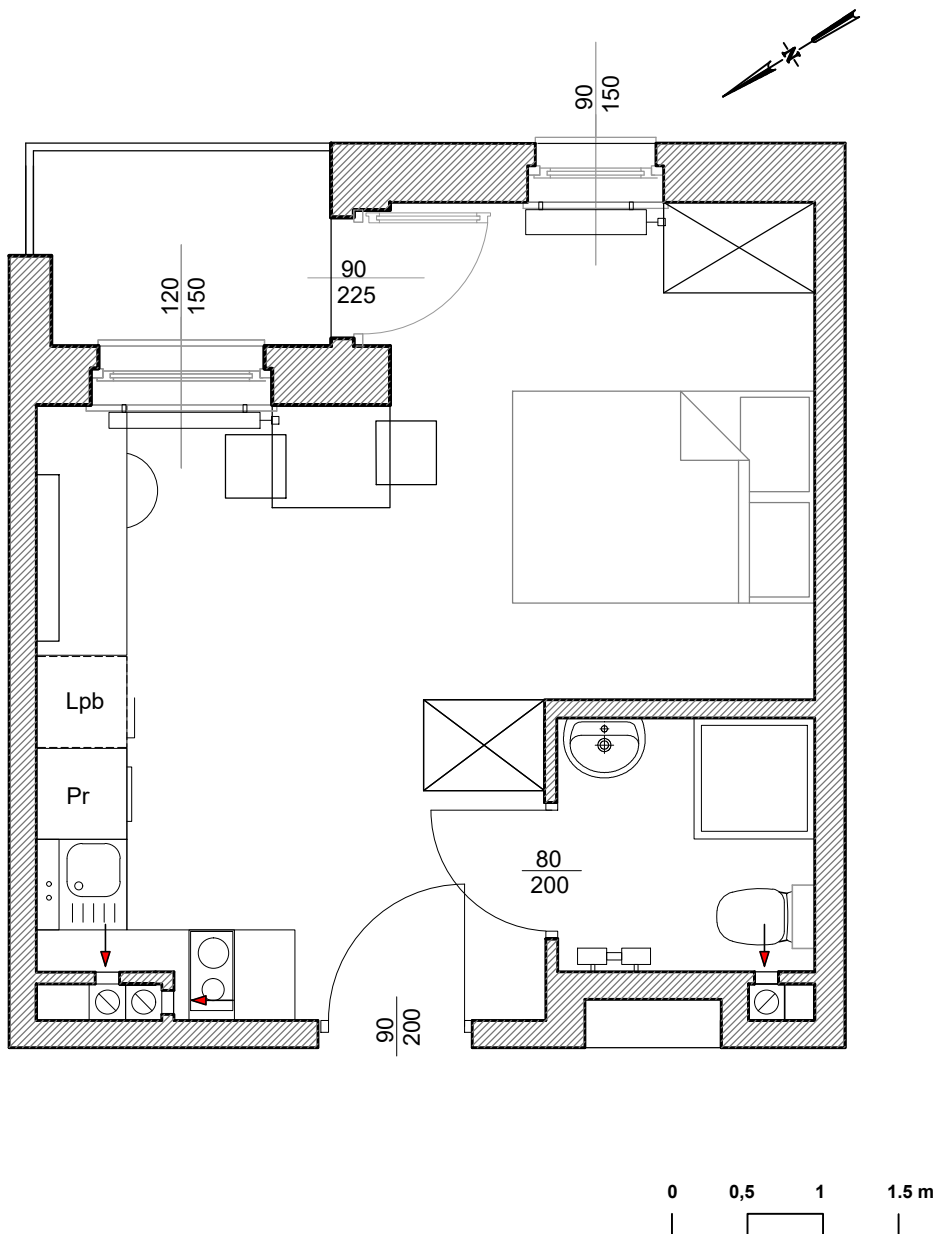


Adres	Kondygnacja	Opis	Powierzchnia
ul. Jeździecka 8/63	V PIĘTRO	pokój z aneksem kuchennym	23,05 m²


RZUT skala 1:50



LOKALIZACJA W BUDYNKU
skala 1:500

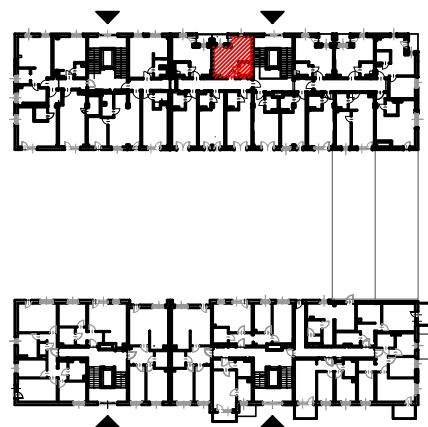

PLAN ZESPOŁU
skala 1:1000

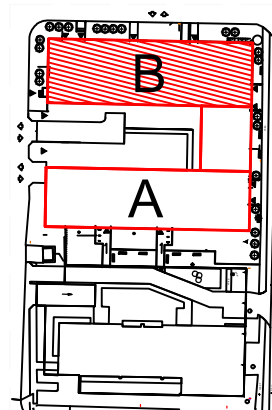

ZESTAWIENIE POWIERZCHNI		
NR	POMIESZCZENIE	POWIERZCHNIA [m ²]
1.1.	Pokój z aneksem kuchennym	20,30
1.2.	Łazienka	2,75
ŁĄCZNIE		23,05 m²
	Balkon	2,50

RZUT LOKALU ZOSTAŁ
SPORZĄDZONY NA PODSTAWIE
PROJEKTU BUDOWLANEGO I
JEST WERSJĄ POGLĄDOWĄ.
ZASTRZEGA SIĘ MOŻLIWOŚĆ
ZMIAN W UKŁADACH
APARTAMENTÓW I PODANYCH
POWIERZCHNIACH ZGODNIE Z
ZAPISAMI UMOWY
PRZEDWSTĘPNEJ