



Adres

ul. Jeździecka 8a/10

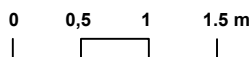
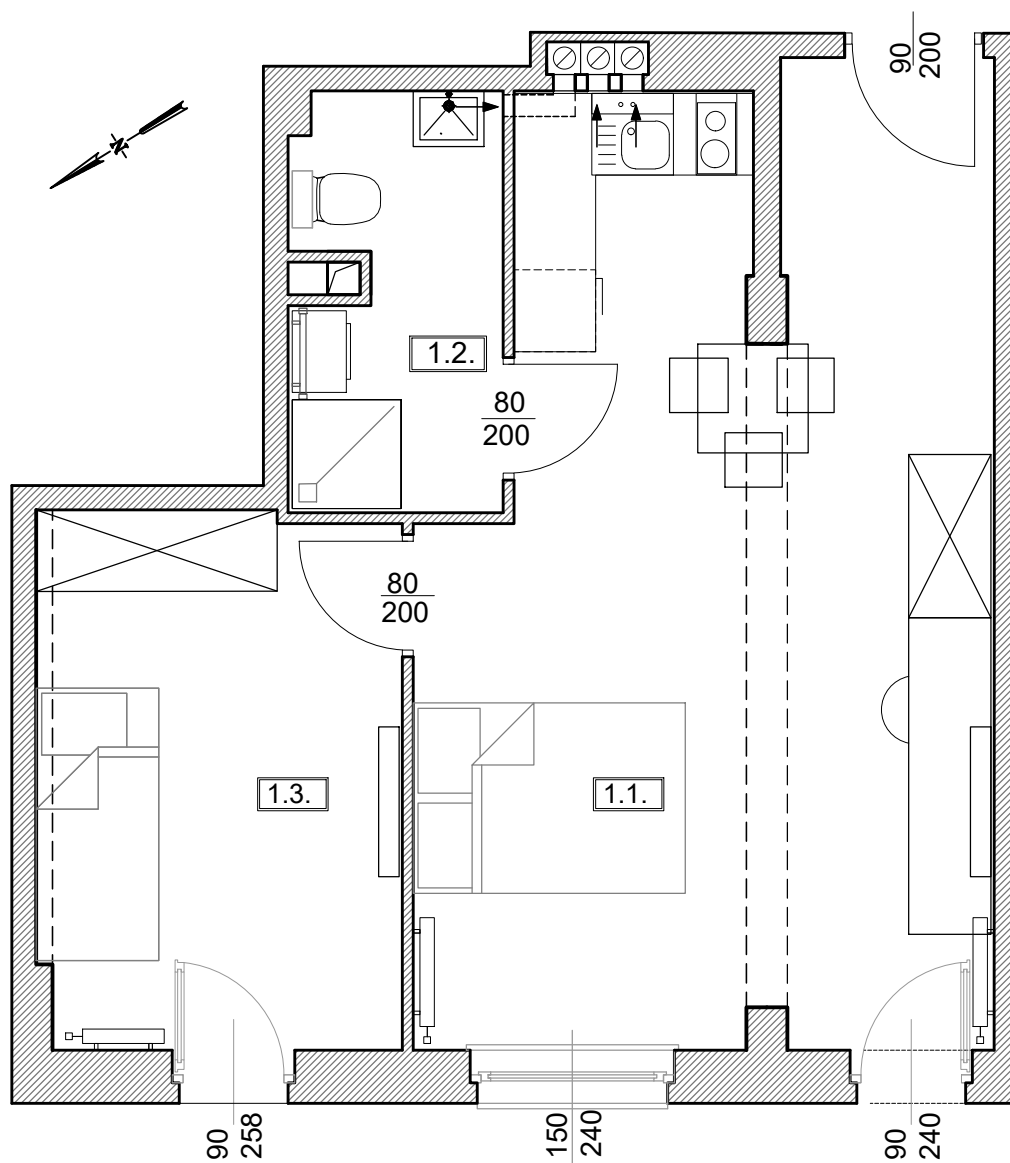
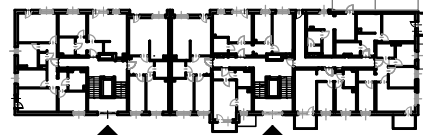
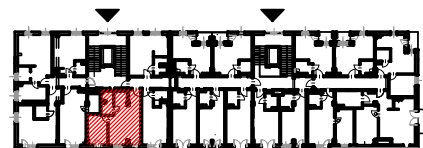
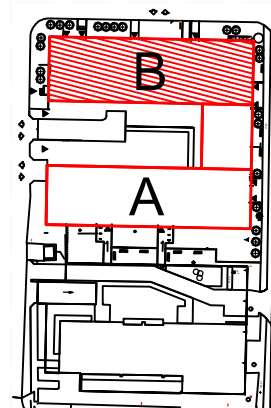
Kondygnacja

II PIĘTRO

Opis

2 pokoje z aneksem kuchennym

Powierzchnia

41,90 m²
RZUT

LOKALIZACJA W BUDYNKU
 skala 1:500

PLAN ZESPOŁU
 skala 1:1000

ZESTAWIENIE POWIERZCHNI

NR	POMIESZCZENIE	POWIERZCHNIA [m ²]
1.1.	Pokój z aneksem kuchennym	27,30
1.2.	Łazienka	4,20
1.3.	Pokój	10,40
ŁĄCZNIE		41,90

RZUT LOKALU ZOSTAŁ
 SPORZĄDZONY NA PODSTAWIE
 PROJEKTU BUDOWLANEGO I
 JEST WERSJĄ POGLĄDOWĄ.
 ZASTRZEGA SIĘ MOŻLIWOŚĆ
 ZMIAN W UKŁADACH
 APARTAMENTÓW I PODANYCH
 POWIERZCHNIACH ZGODNIE Z
 ZAPISAMI UMOWY
 PRZEDWSTĘPNEJ