



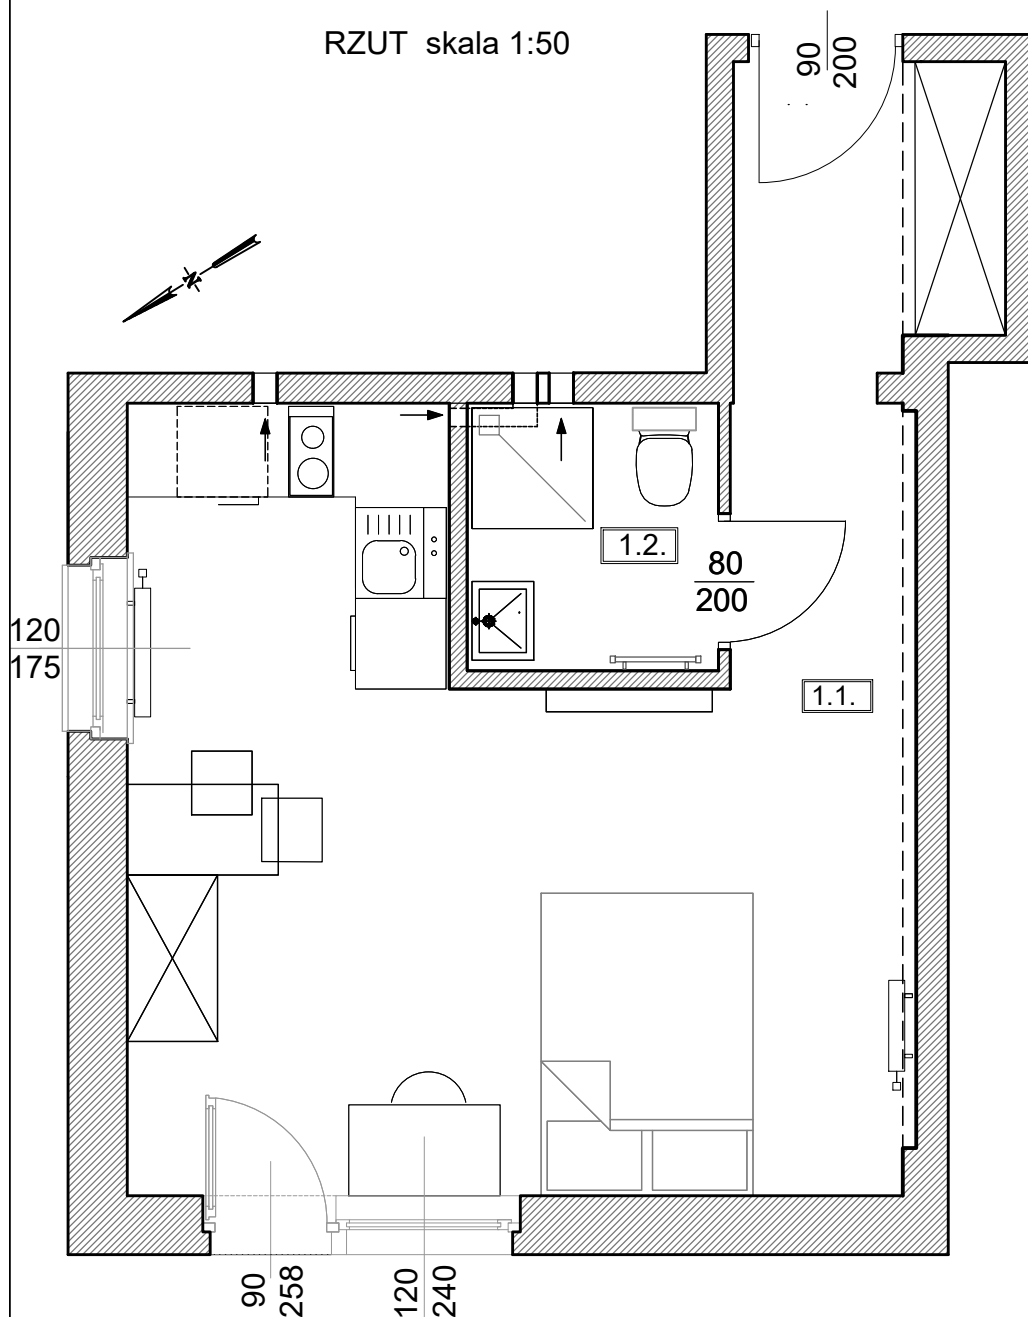


|                      |             |                           |                            |
|----------------------|-------------|---------------------------|----------------------------|
| Adres                | Kondygnacja | Opis                      | Powierzchnia               |
| ul. Jeździecka 8a/12 | II PIĘTRO   | pokój z aneksem kuchennym | <b>29,70 m<sup>2</sup></b> |


RZUT skala 1:50



LOKALIZACJA W BUDYNGU  
skala 1:500

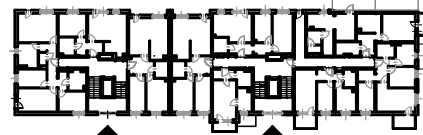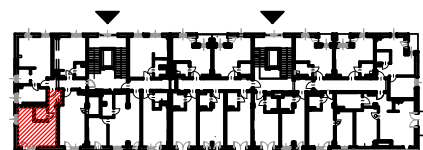

PLAN ZESPOŁU  
skala 1:1000

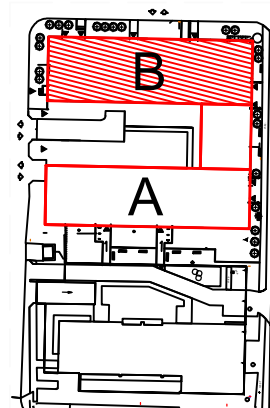

RZUT LOKALU ZOSTAŁ SPORZĄDZONY NA PODSTAWIE PROJEKTU BUDOWLANEGO I JEST WERSJĄ POGLĄDOWĄ. ZASTRZEGA SIĘ MOŻLIWOŚĆ ZMIAN W UKŁADACH APARTAMENTÓW I PODANYCH POWIERZCHNIACH ZGODNIE Z ZAPISAMI UMOWY PRZEDWSTĘPNEJ

ZESTAWIENIE POWIERZCHNI

| NR             | POMIESZCZENIE             | POWIERZCHNIA [m <sup>2</sup> ] |
|----------------|---------------------------|--------------------------------|
| 1.1.           | Pokój z aneksem kuchennym | 26,90                          |
| 1.2.           | Łazienka                  | 2,80                           |
| <b>ŁĄCZNIE</b> |                           | <b>29,70</b>                   |