




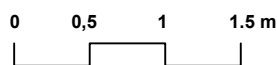


Adres	Kondygnacja	Opis	Powierzchnia
ul. Jeździecka 8a/15	III PIĘTRO	pokój z aneksem kuchennym	<b>26,60 m<sup>2</sup></b>


RZUT skala 1:50

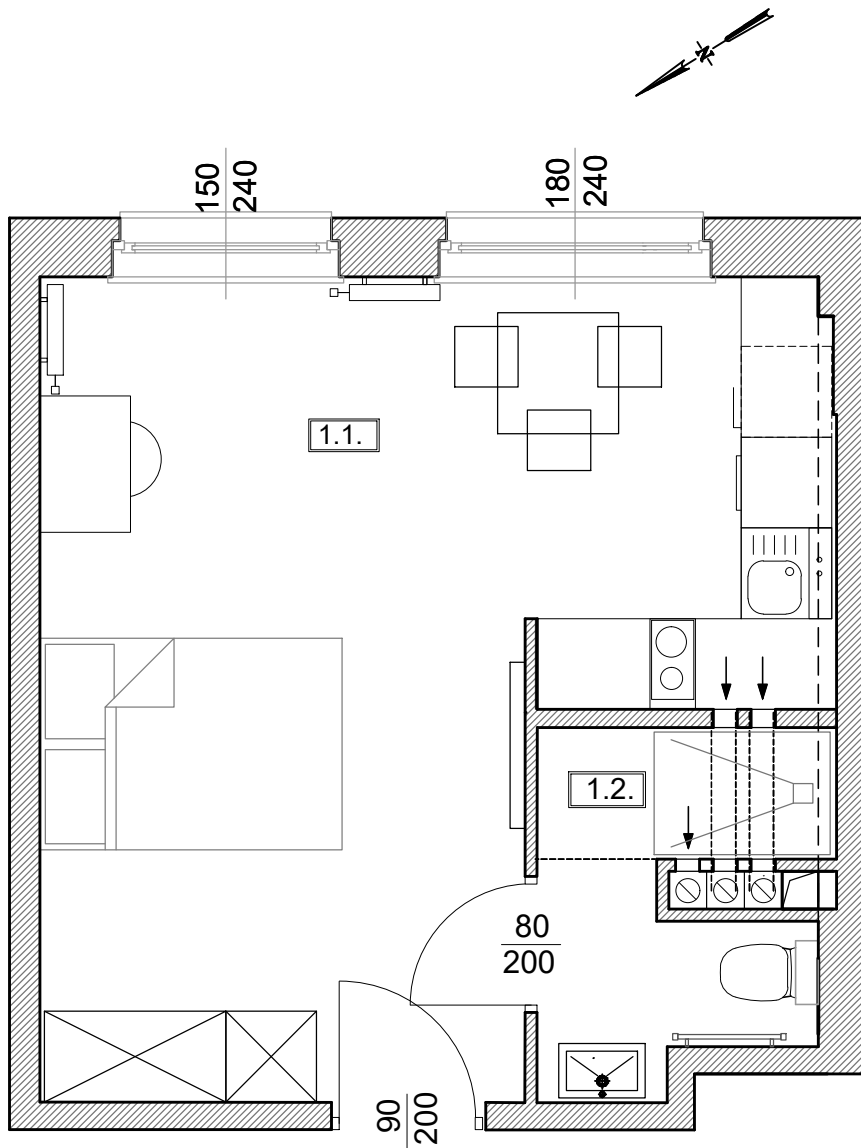

LOKALIZACJA W BUDYNGU skala 1:500

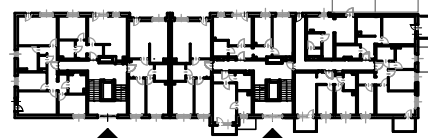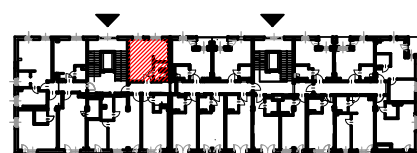

PLAN ZESPOŁU skala 1:1000

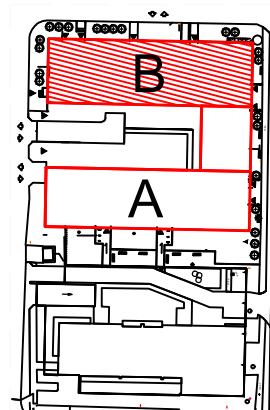

RZUT LOKALU ZOSTAŁ SPORZĄDZONY NA PODSTAWIE PROJEKTU BUDOWLANEGO I JEST WERSJĄ POGLĄDOWĄ. ZASTRZEGA SIĘ MOŻLIWOŚĆ ZMIAN W UKŁADACH APARTAMENTÓW I PODANYCH POWIERZCHNIACH ZGODNIE Z ZAPISAMI UMOWY PRZEDWSTĘPNEJ

ZESTAWIENIE POWIERZCHNI

NR	POMIESZCZENIE	POWIERZCHNIA [m <sup>2</sup> ]
1.1.	Pokój z aneksem kuchennym	23,00
1.2.	Łazienka	3,60
<b>ŁĄCZNIE</b>		<b>26,60</b>