




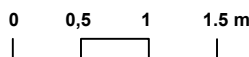


Adres	Kondygnacja	Opis	Powierzchnia
ul. Jeździecka 8a/17	III PIĘTRO	2 pokoje z aneksem kuchennym	<b>41,90 m<sup>2</sup></b>


## RZUT

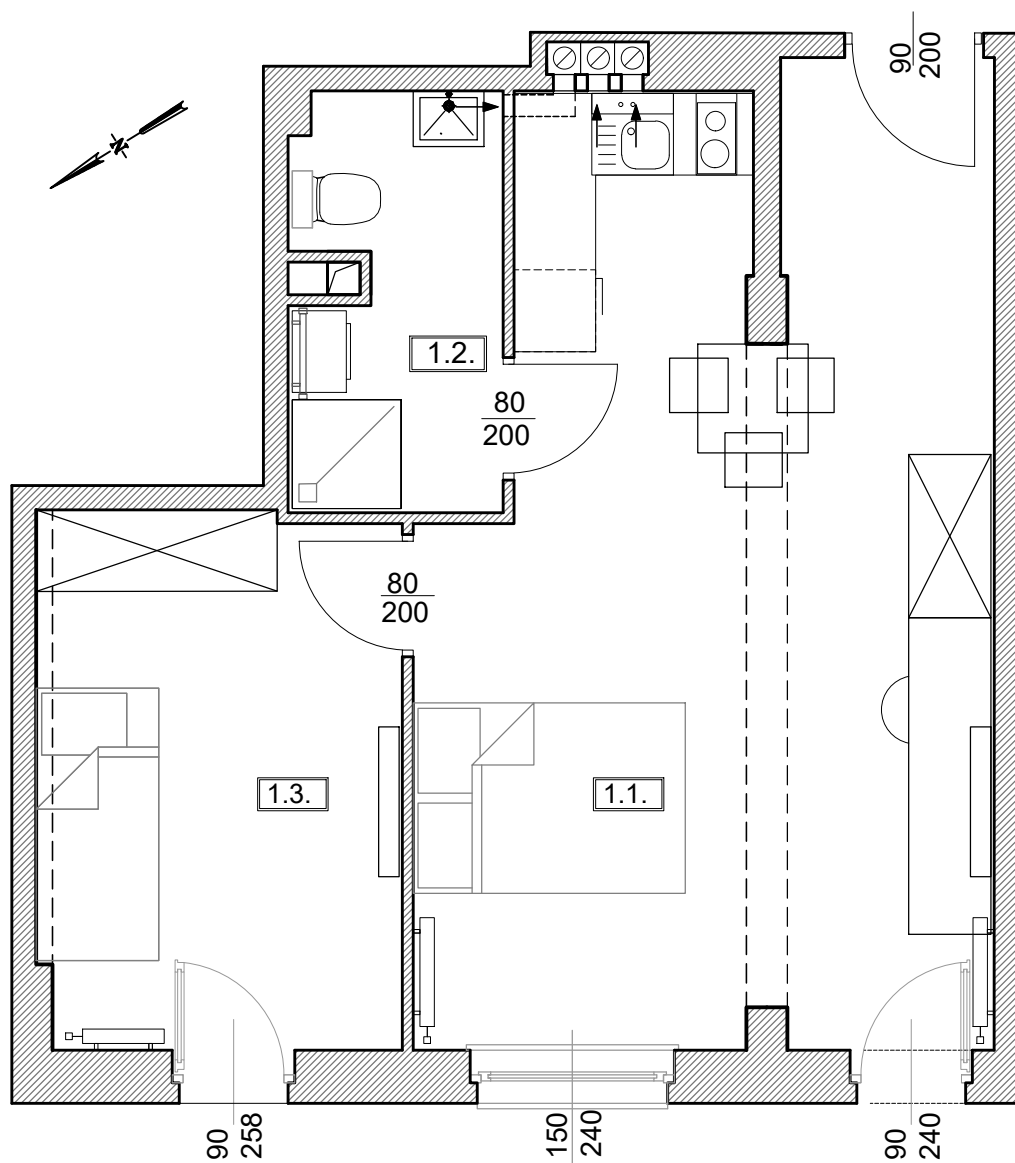

## LOKALIZACJA W BUDYNKU skala 1:500

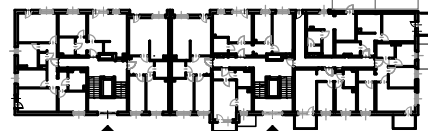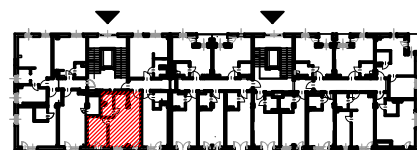

## PLAN ZESPOŁU skala 1:1000

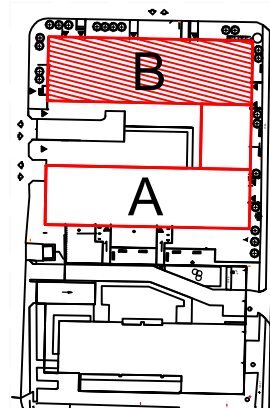

ZESTAWIENIE POWIERZCHNI		
NR	POMIESZCZENIE	POWIERZCHNIA [m <sup>2</sup> ]
1.1.	Pokój z aneksem kuchennym	27,30
1.2.	Łazienka	4,20
1.2.	Pokój	10,40
<b>ŁĄCZNIE</b>		<b>41,90</b>

RZUT LOKALU ZOSTAŁ SPORZĄDZONY NA PODSTAWIE PROJEKTU BUDOWLANEGO I JEST WERSJĄ POGLĄDOWĄ. ZASTRZEGA SIĘ MOŻLIWOŚĆ ZMIAN W UKŁADACH APARTAMENTÓW I PODANYCH POWIERZCHNIACH ZGODNIE Z ZAPISAMI UMOWY PRZEDWSTĘPNEJ