



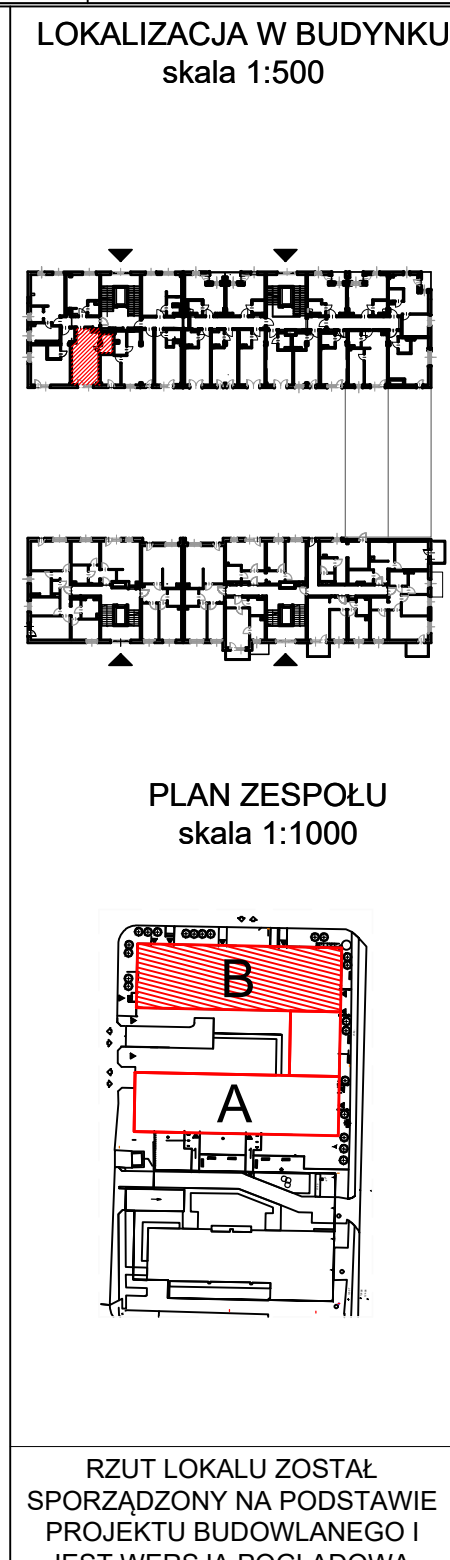

| | | | |
|----------------------|-------------|---------------------------|----------------------------|
| Adres | Kondygnacja | Opis | Powierzchnia |
| ul. Jeździecka 8a/18 | III PIĘTRO | pokój z aneksem kuchennym | 29,10 m² |

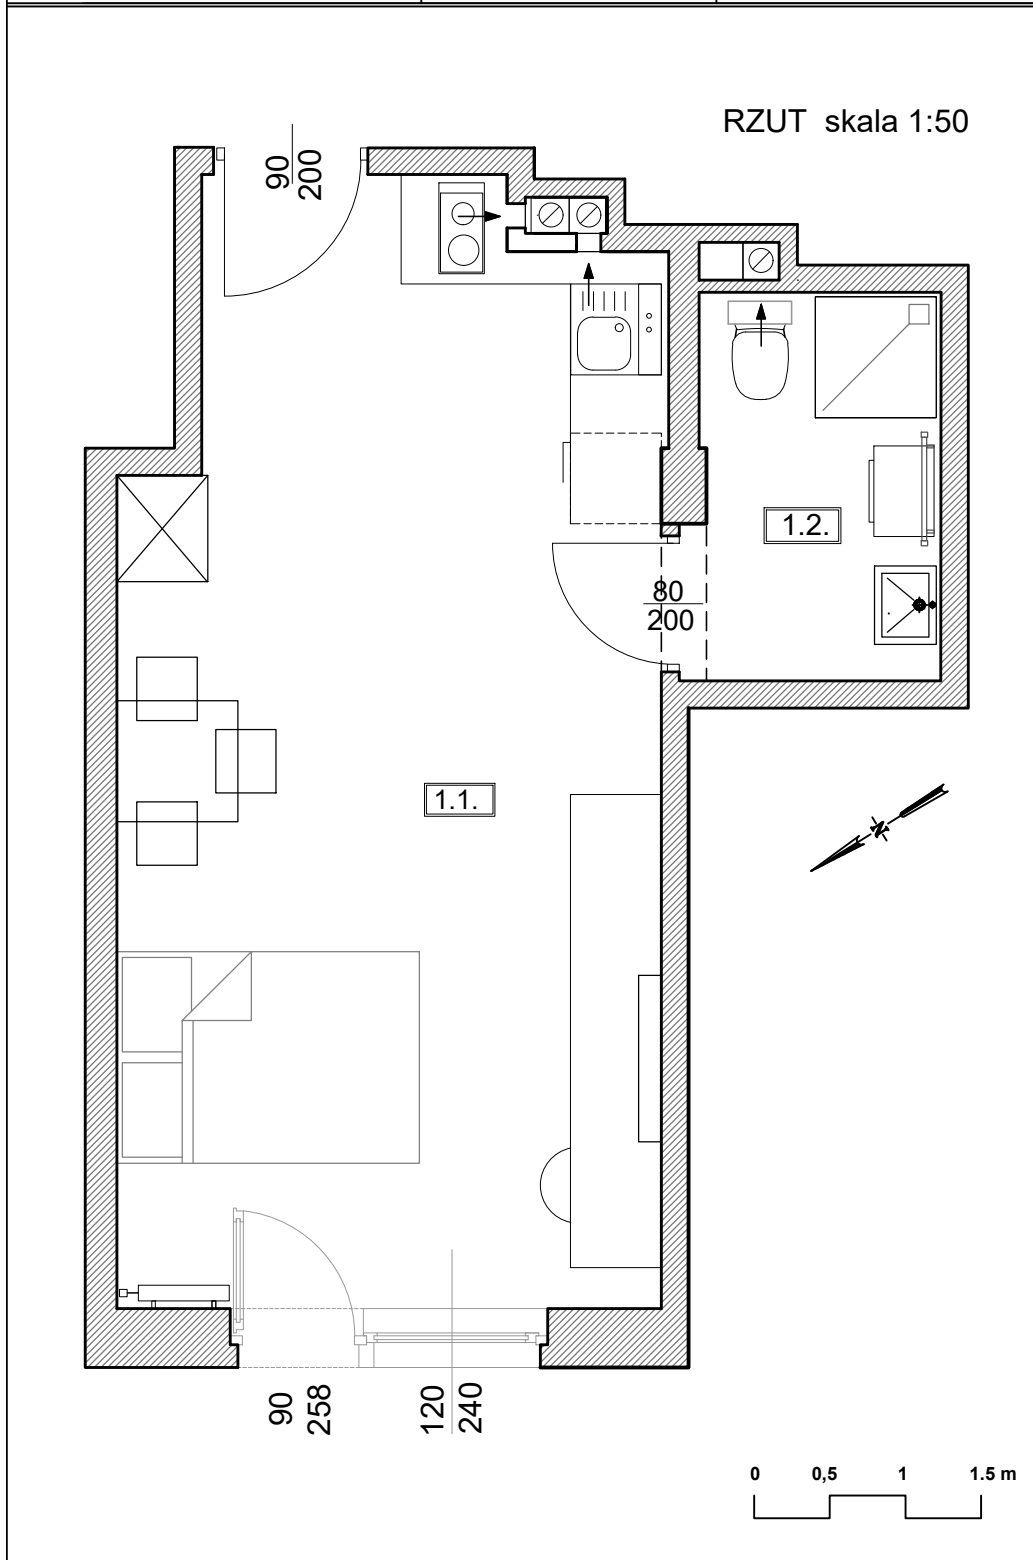

| ZESTAWIENIE POWIERZCHNI | | |
|-------------------------|---------------------------|--------------------------------|
| NR | POMIESZCZENIE | POWIERZCHNIA [m ²] |
| 1.1. | Pokój z aneksem kuchennym | 25,10 |
| 1.2. | Łazienka | 4,00 |
| ŁĄCZNIE | | 29,10 |