


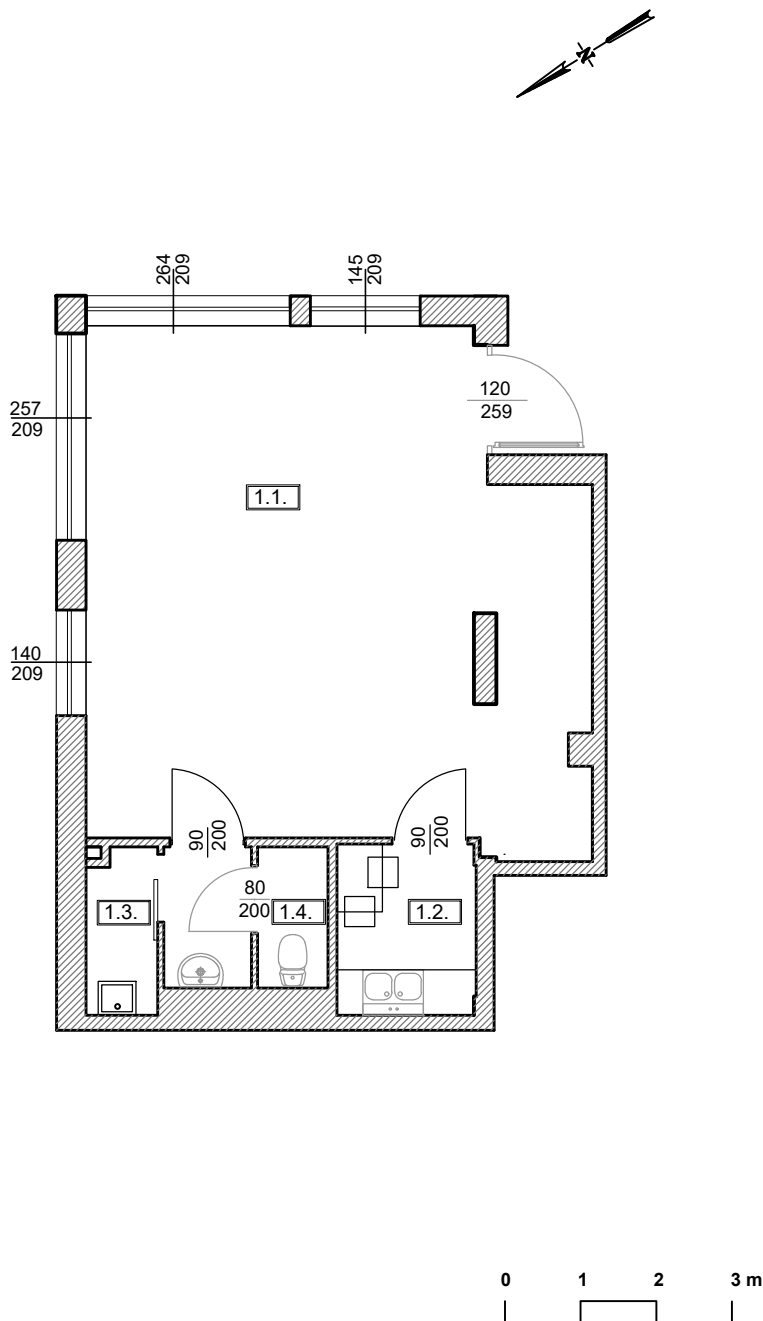


Adres	Kondygnacja	Opis	Powierzchnia
ul. Jeździecka 8a/24	PARTER	LOKAL USŁUGOWY	50,40 m²


RZUT LOKALU
skala 1:100



LOKALIZACJA W BUDYNKU
skala 1:500

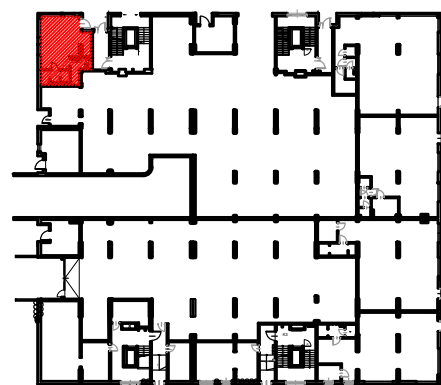

PLAN ZESPOŁU
skala 1:1000

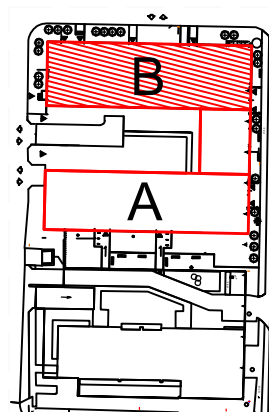

ZESTAWIENIE POWIERZCHNI

NR	POMIESZCZENIE	POWIERZCHNIA [m ²]
1.1.	Sala	41,30
1.2.	Pomieszczenie socjalne	3,90
1.3.	Pomieszczenie pomocnicze	1,60
1.4.	Wc	1,60+2,00

50,40 m²

RZUT LOKALU ZOSTAŁ SPORZĄDZONY NA PODSTAWIE PROJEKTU BUDOWLANEGO I JEST WERSJĄ POGLĄDOWĄ. ZASTRZEGA SIĘ MOŻLIWOŚĆ ZMIAN W UKŁADACH LOKALI USŁUGOWYCH I W PODANYCH POWIERZCHNIACH ZGODNIE Z ZAPISAMI UMOWY PRZEDWSTĘPNEJ