

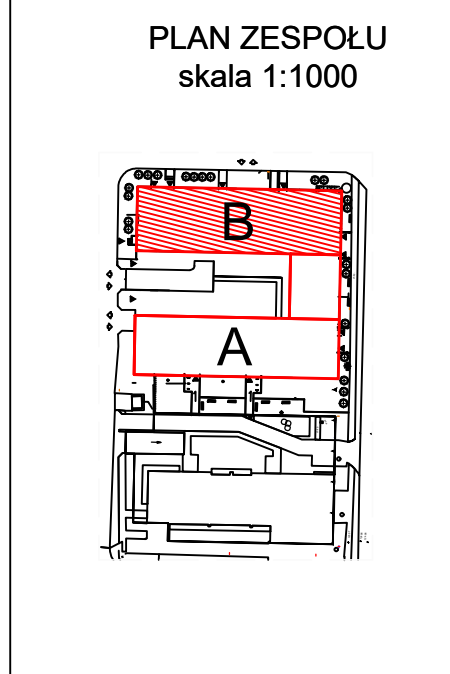


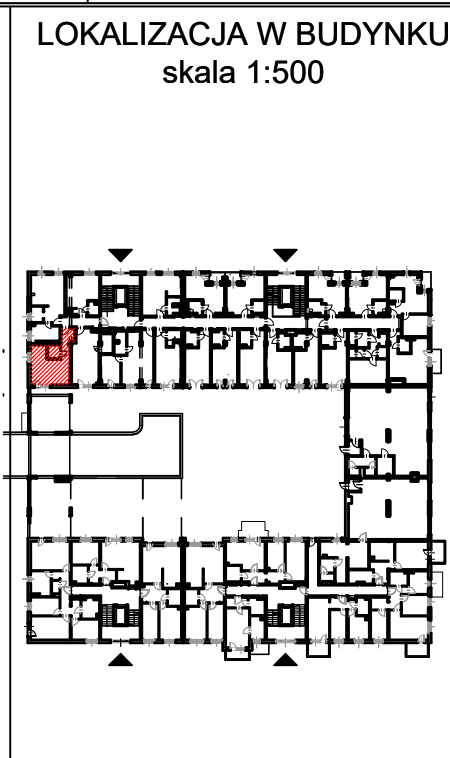

Adres	Kondygnacja	Opis	Powierzchnia
ul. Jeździecka 8a/5	I PIĘTRO	pokój z aneksem kuchennym	<b>29,70 m<sup>2</sup></b>

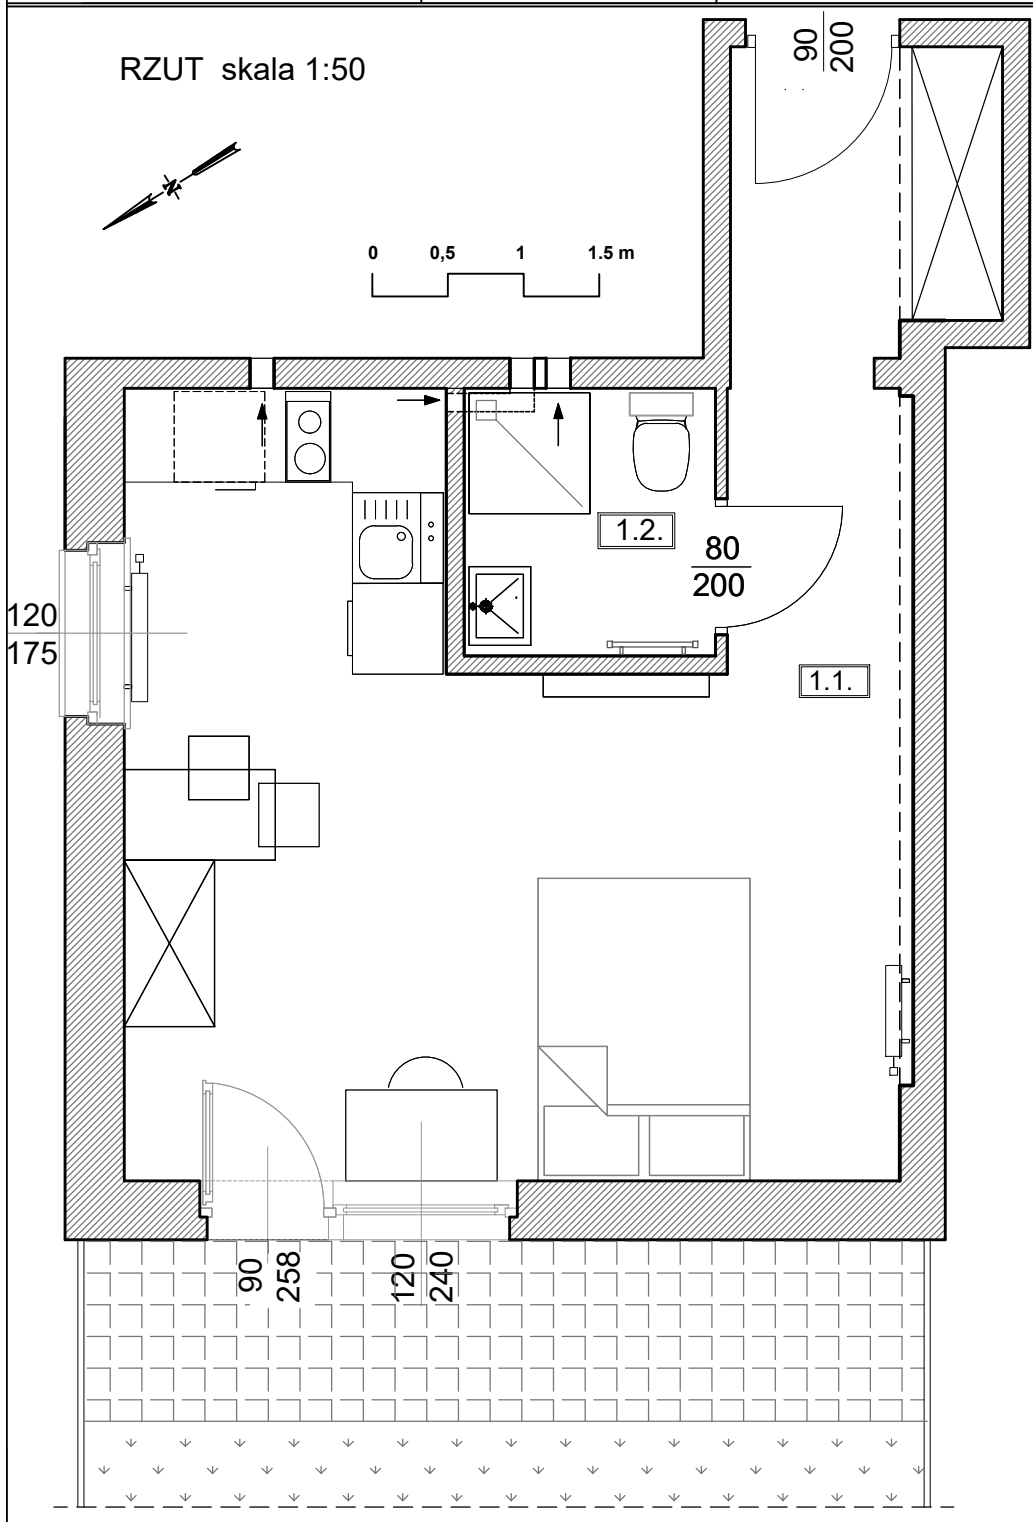

ZESTAWIENIE POWIERZCHNI		
NR	POMIESZCZENIE	POWIERZCHNIA [m <sup>2</sup> ]
1.1.	Pokój z aneksem kuchennym	26,90
1.2.	Łazienka	2,80
<b>ŁĄCZNIE</b>		<b>29,70</b>
	Taras	~30,00

RZUT LOKALU ZOSTAŁ SPORZĄDZONY NA PODSTAWIE PROJEKTU BUDOWLANEGO I JEST WERSJĄ POGLĄDOWĄ. ZASTRZEGA SIĘ MOŻLIWOŚĆ ZMIAN W UKŁADACH APARTAMENTÓW I PODANYCH POWIERZCHNIACH ZGODNIE Z ZAPISAMI UMOWY PRZEDWSTĘPNEJ