



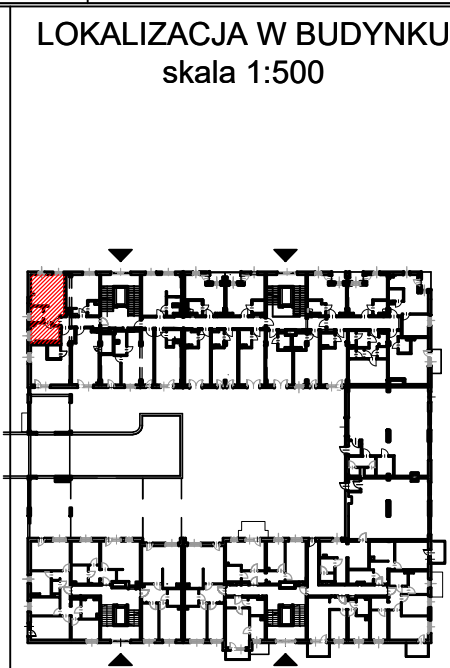


Adres	Kondygnacja	Opis	Powierzchnia
ul. Jeździecka 8a/6	I PIĘTRO	2 pokoje z aneksem kuchennym	35,20 m²

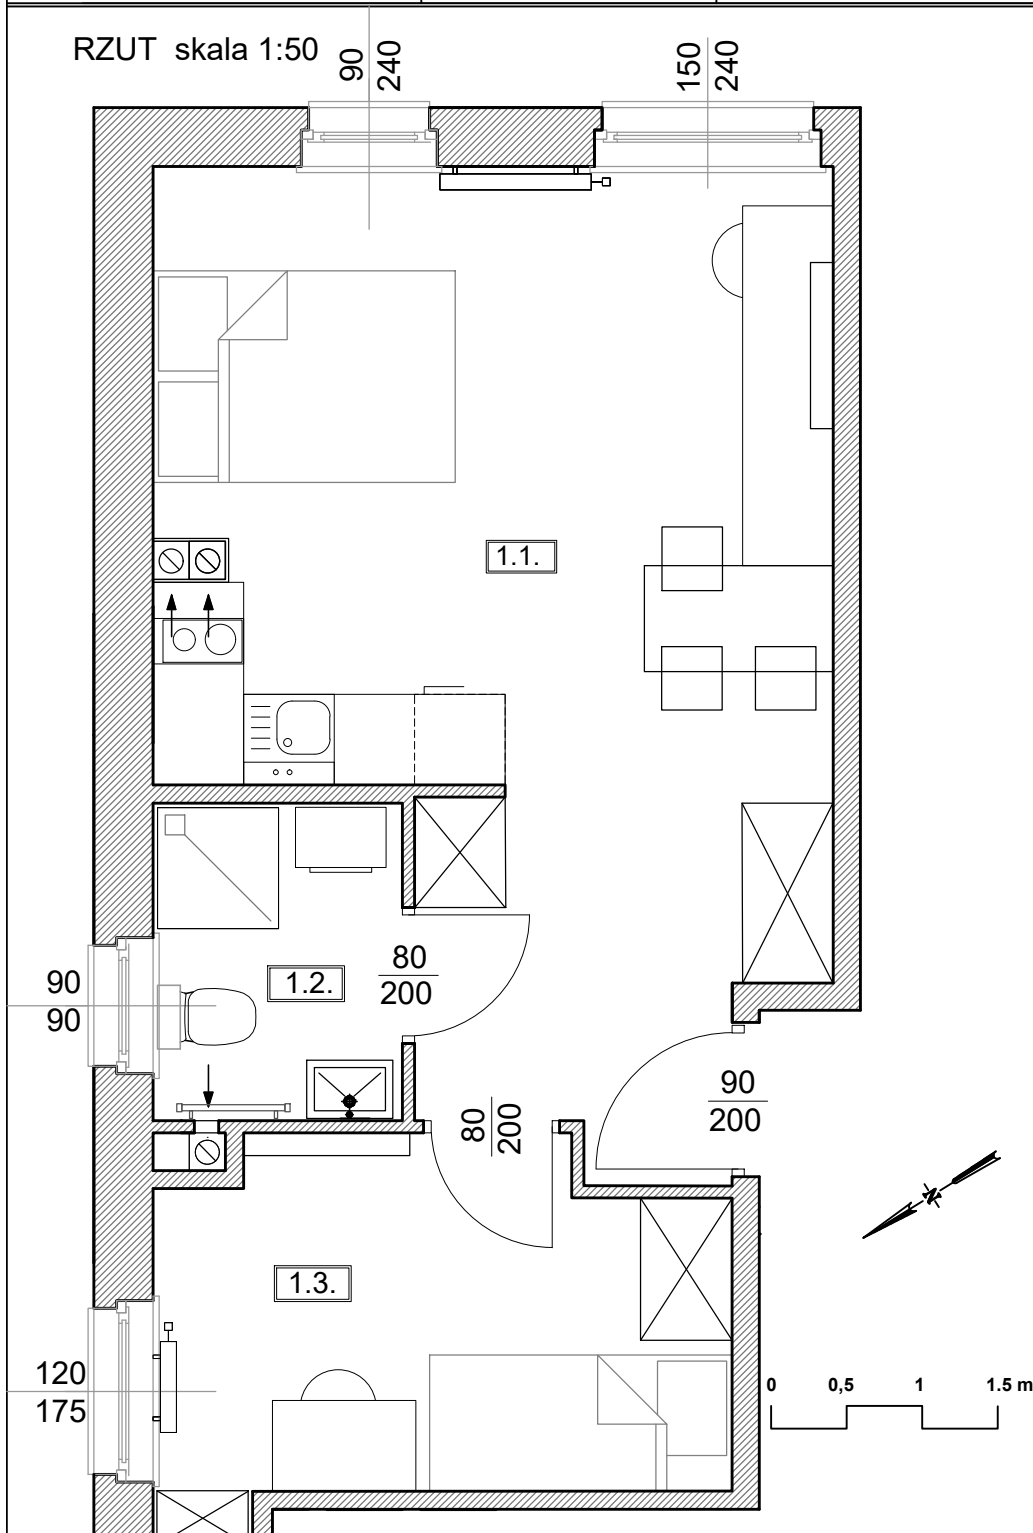

ZESTAWIENIE POWIERZCHNI

NR	POMIESZCZENIE	POWIERZCHNIA [m ²]
1.1.	Pokój z aneksem kuchennym	23,80
1.2.	Łazienka	3,20
1.3.	Pokój	8,20
ŁĄCZNIE		35,20

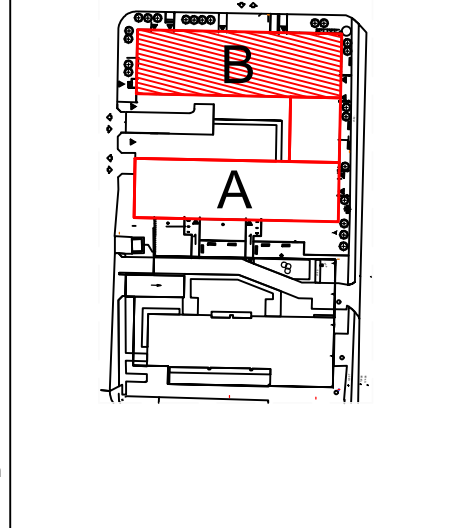

RZUT LOKALU ZOSTAŁ SPORZĄDZONY NA PODSTAWIE PROJEKTU BUDOWLANEGO I JEST WERSJĄ POGLĄDOWĄ. ZASTRZEGA SIĘ MOŻLIWOŚĆ ZMIAN W UKŁADACH APARTAMENTÓW I PODANYCH POWIERZCHNIACH ZGODNIE Z ZAPISAMI UMOWY PRZEDWSTĘPNEJ