



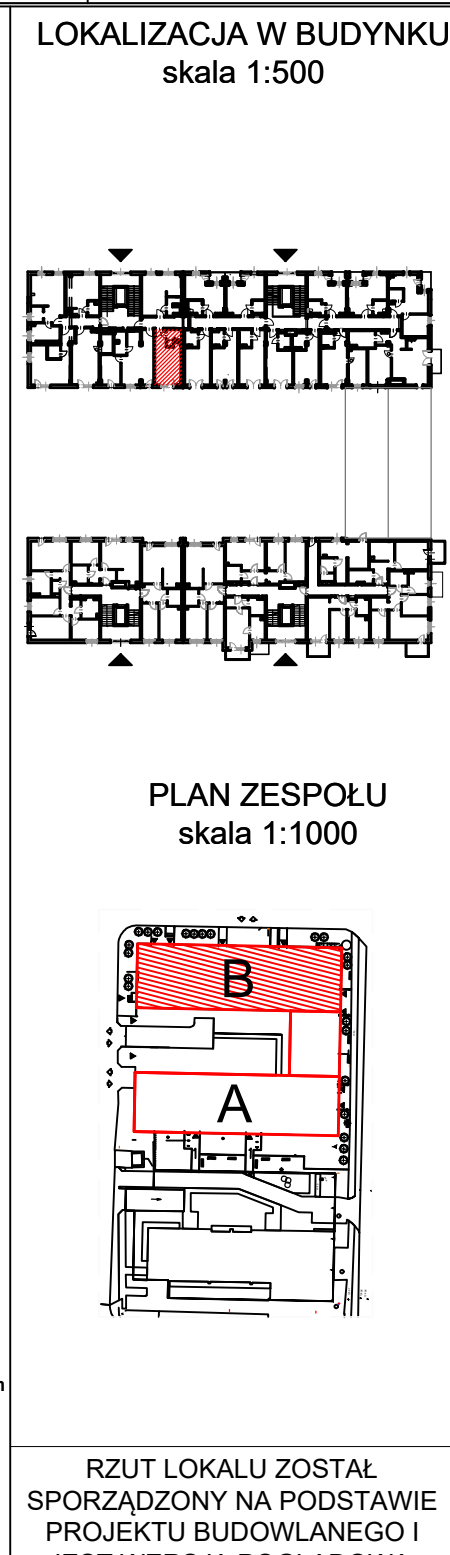

Adres	Kondygnacja	Opis	Powierzchnia
ul. Jeździecka 8a/9	II PIĘTRO	pokój z aneksem kuchennym	<b>23,30 m<sup>2</sup></b>

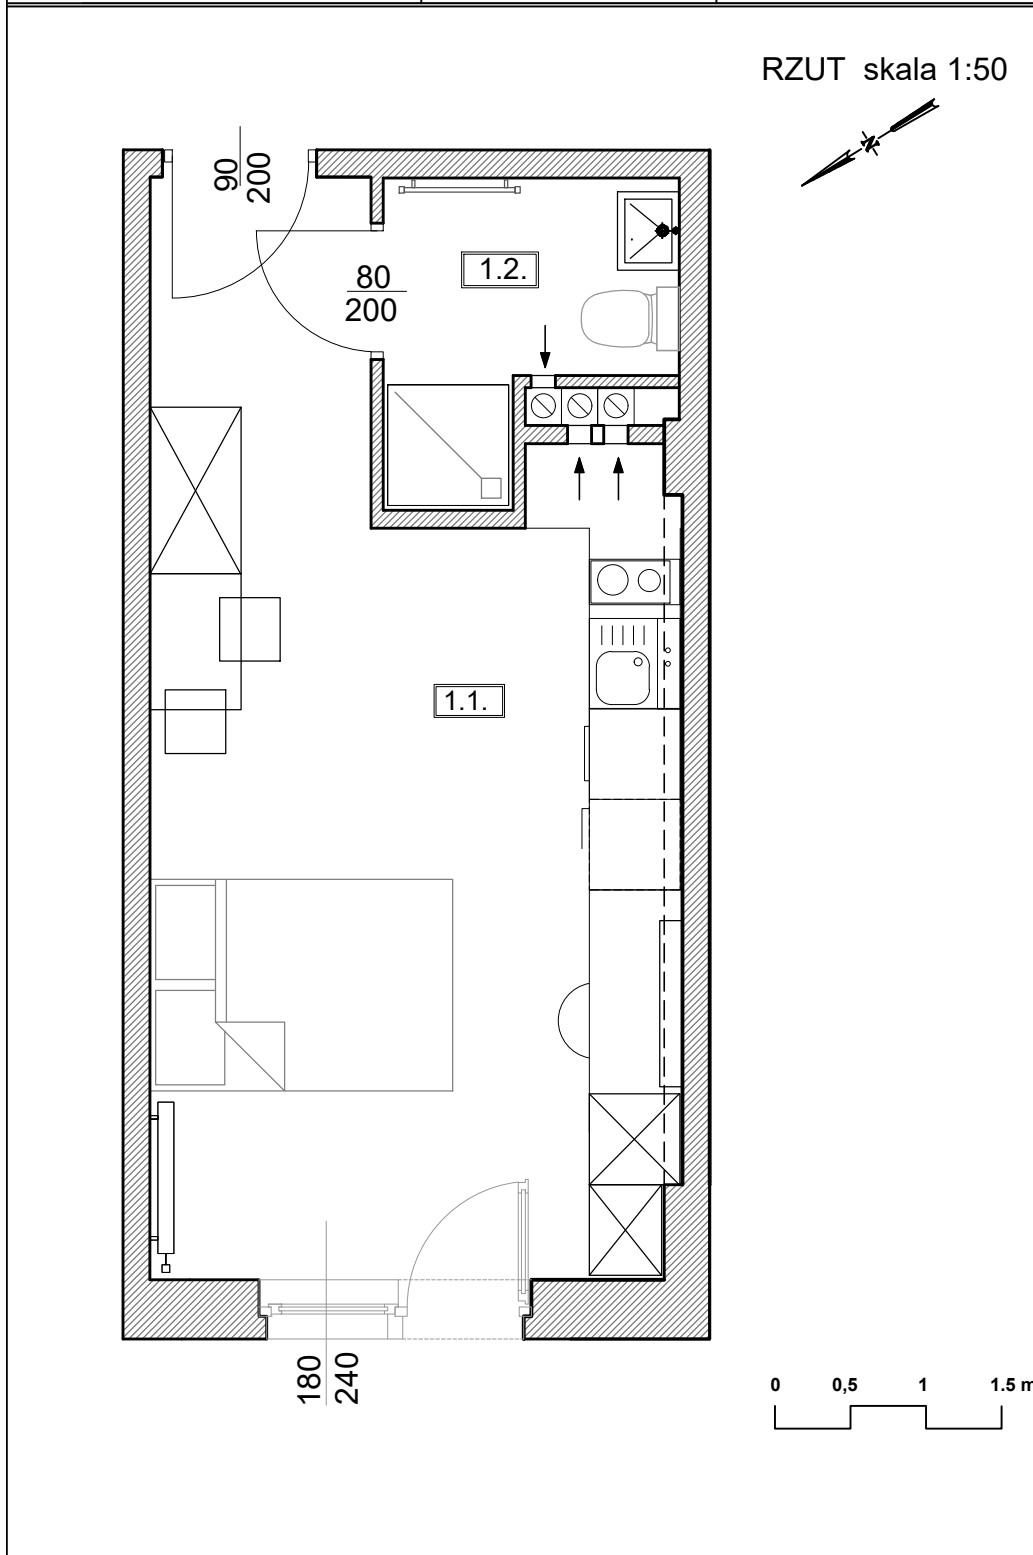

ZESTAWIENIE POWIERZCHNI		
NR	POMIESZCZENIE	POWIERZCHNIA [m <sup>2</sup> ]
1.1.	Pokój z aneksem kuchennym	20,10
1.2.	Łazienka	3,20
<b>ŁĄCZNIE</b>		<b>23,30</b>

RZUT LOKALU ZOSTAŁ SPORZĄDZONY NA PODSTAWIE PROJEKTU BUDOWLANEGO I JEST WERSJĄ POGLĄDOWĄ. ZASTRZEGA SIĘ MOŻLIWOŚĆ ZMIAN W UKŁADACH APARTAMENTÓW I PODANYCH POWIERZCHNIACH ZGODNIE Z ZAPISAMI UMOWY PRZEDWSTĘPNEJ